

notranje površine
zunanje površine

76,25m²
37,51m²


Kopalnica 588m²
Hodnik 11,92m²
Dnevno bivalni del / kuhinja 27,89m²
Terasa 37,51m²
Spalnica 15,37m²
Otroška soba 12,18m²
Shramba 3,01m²

LEVLJI GRAD STANOVANJE L3-S 305

KVADRATURA STANOVANJA: 113,76m²



OPOMBA:
Možna so manjša odstopanja, do 3%. Vsa
oprema v tlorisih je vrisana v informativne
namene uporabnosti prostora.

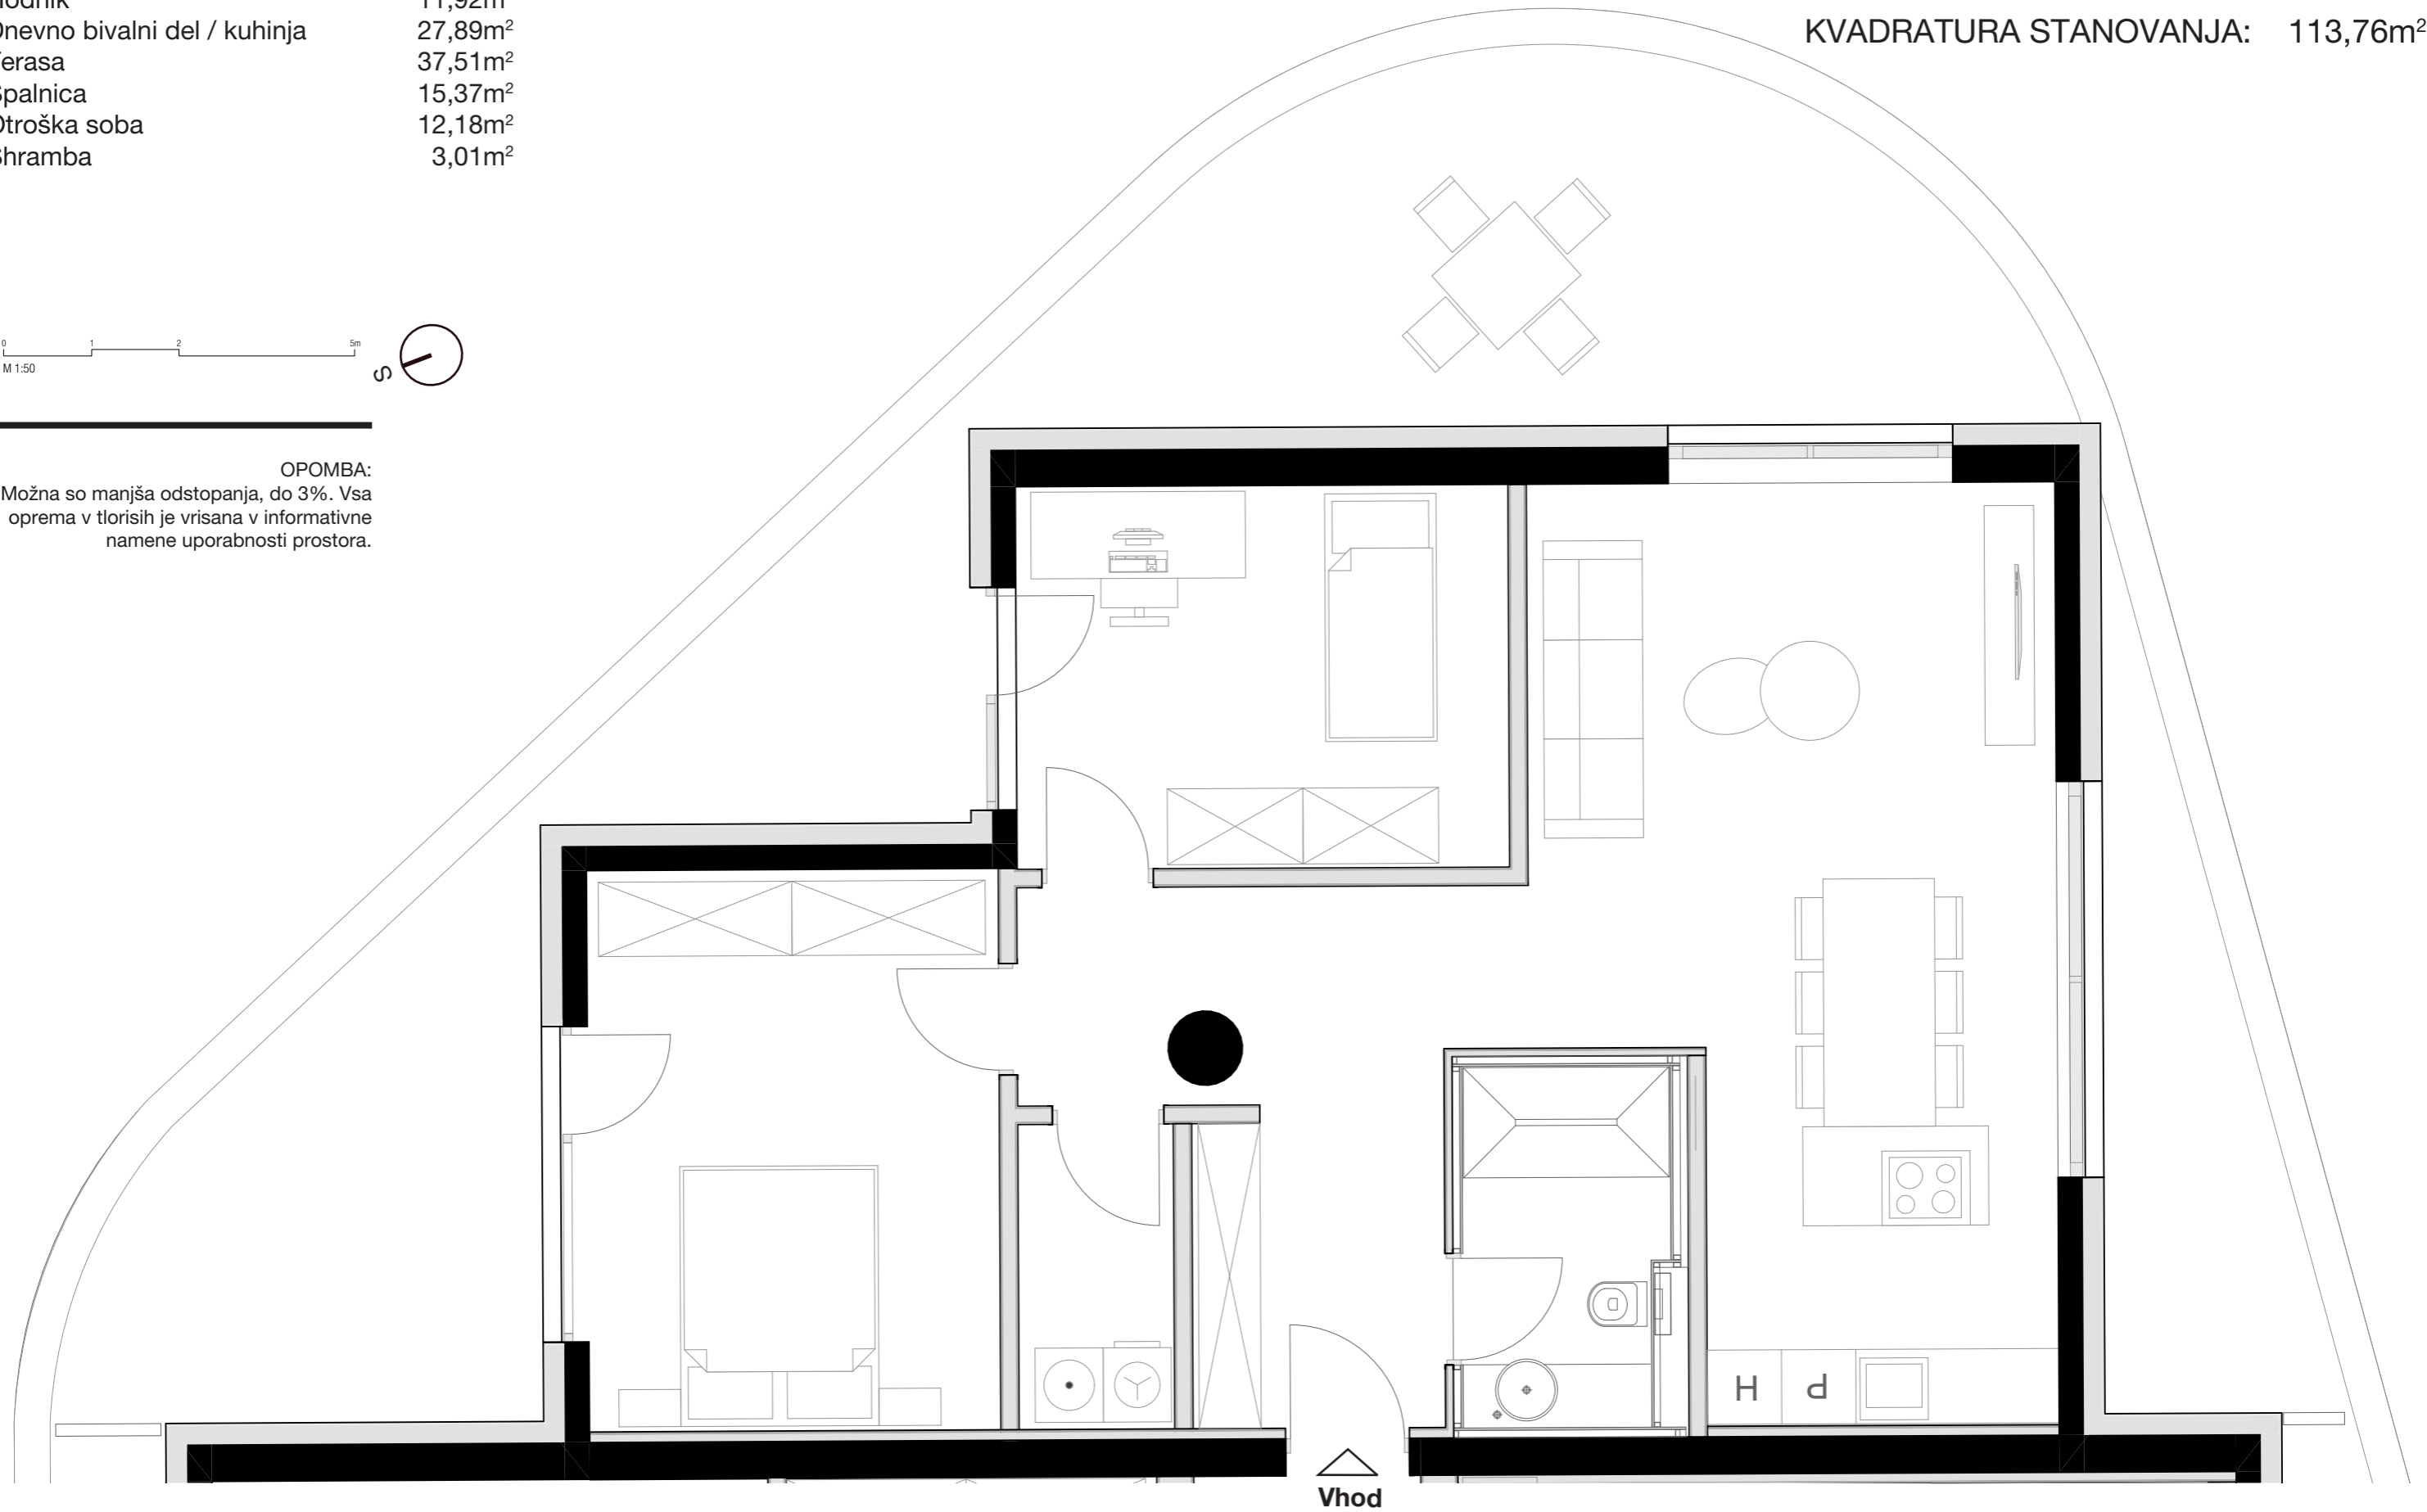

Vhod