



LEVLJI GRAD

STANOVANJE L3-S 306

KVADRATURA STANOVANJA: 60,22m²

notranje površine 50,01m²
zunanje površine 10,21m²

Kopalnica 5,88m²
Hodnik 6,26m²
Dnevno bivalni del / kuhinja 23,46m²
Terasa 10,21m²
Spalnica 14,41m²

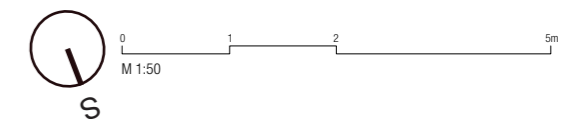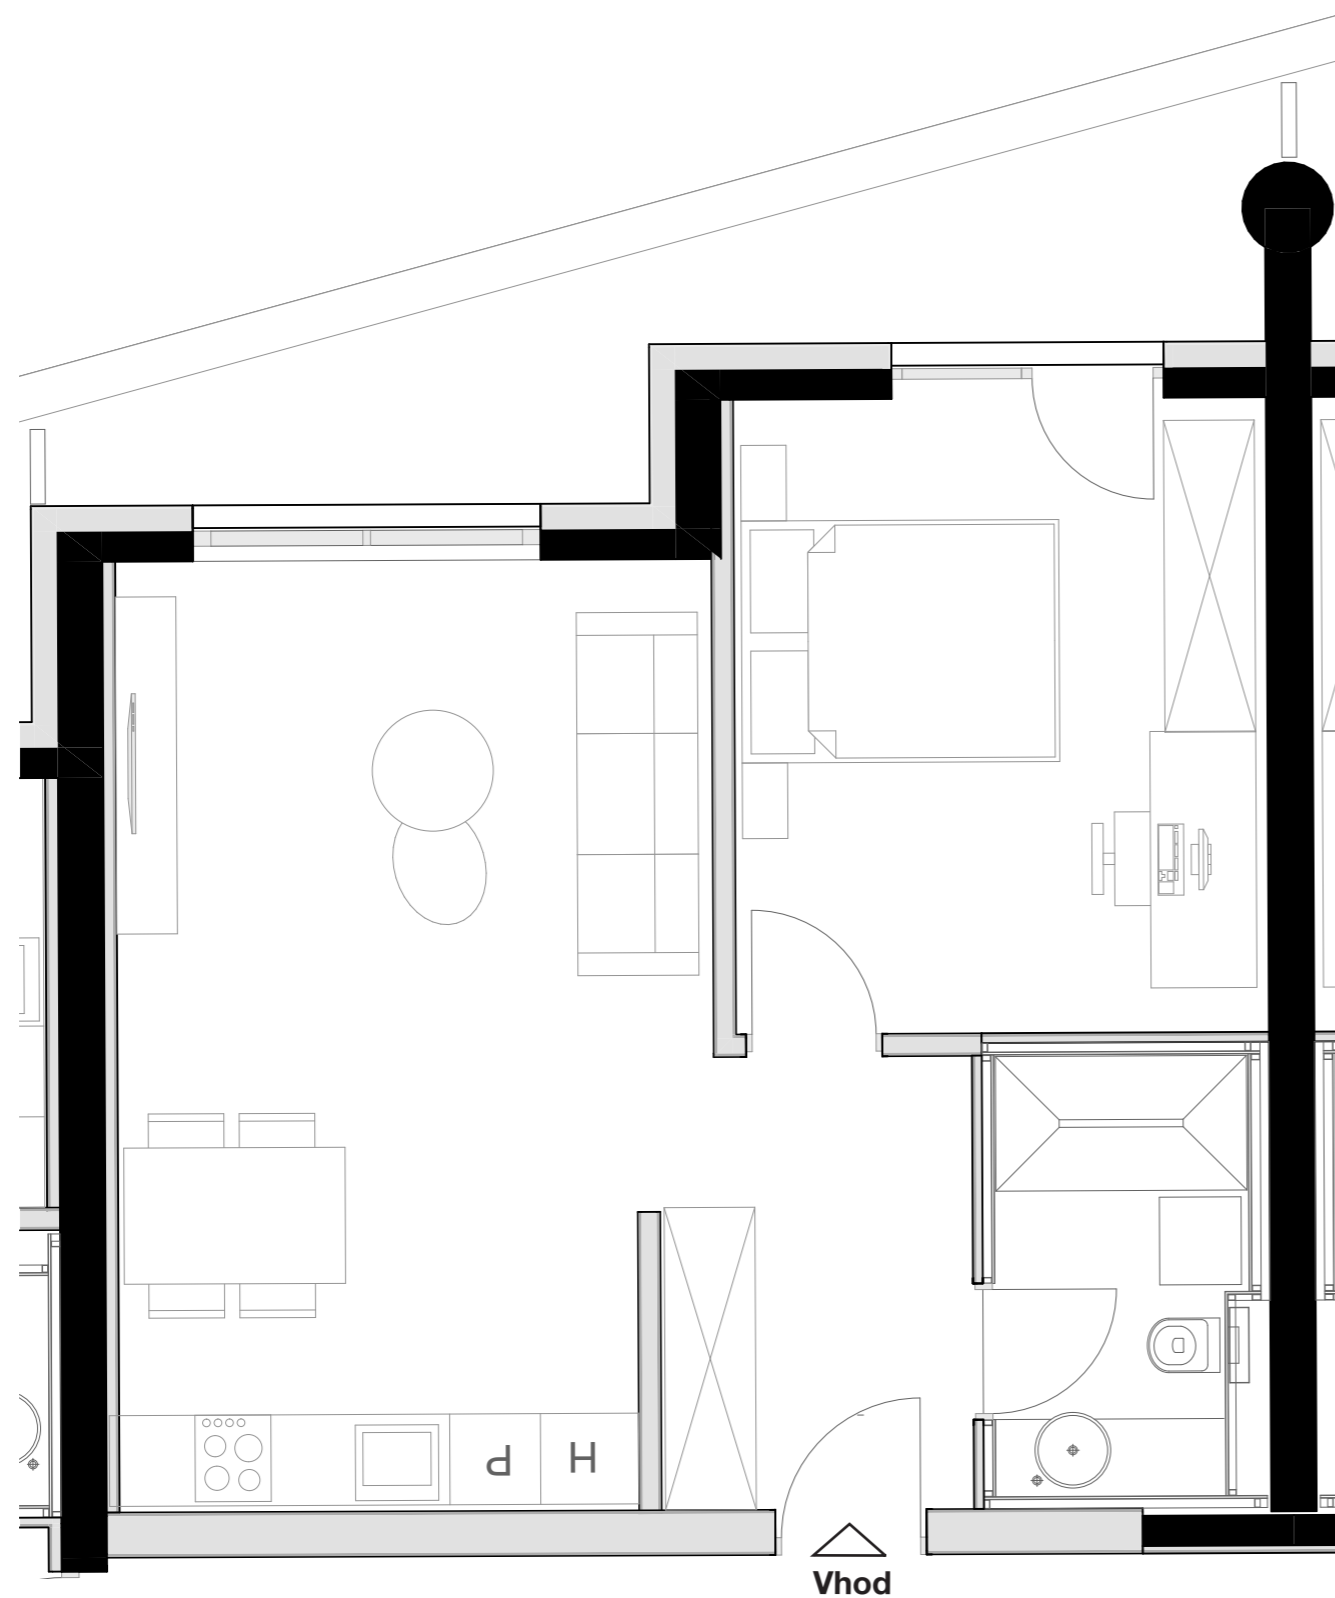

OPOMBA:
Možna so manjša odstopanja, do 3%. Vsa oprema v tlorisih je vrisana v informativne namene uporabnosti prostora.