



# LEVLJI GRAD

## STANOVANJE L3-S 307

KVADRATURA STANOVANJA: 78,02m<sup>2</sup>

notranje površine 55,94m<sup>2</sup>  
zunanje površine 22,08m<sup>2</sup>

Kopalnica 5,88m<sup>2</sup>  
Hodnik 6,62m<sup>2</sup>  
Dnevno bivalni del / kuhinja 28,50m<sup>2</sup>  
Terasa 22,08m<sup>2</sup>  
Spalnica 14,94m<sup>2</sup>

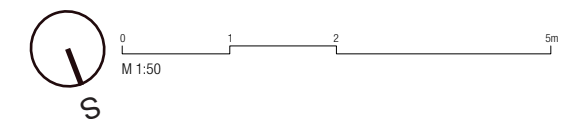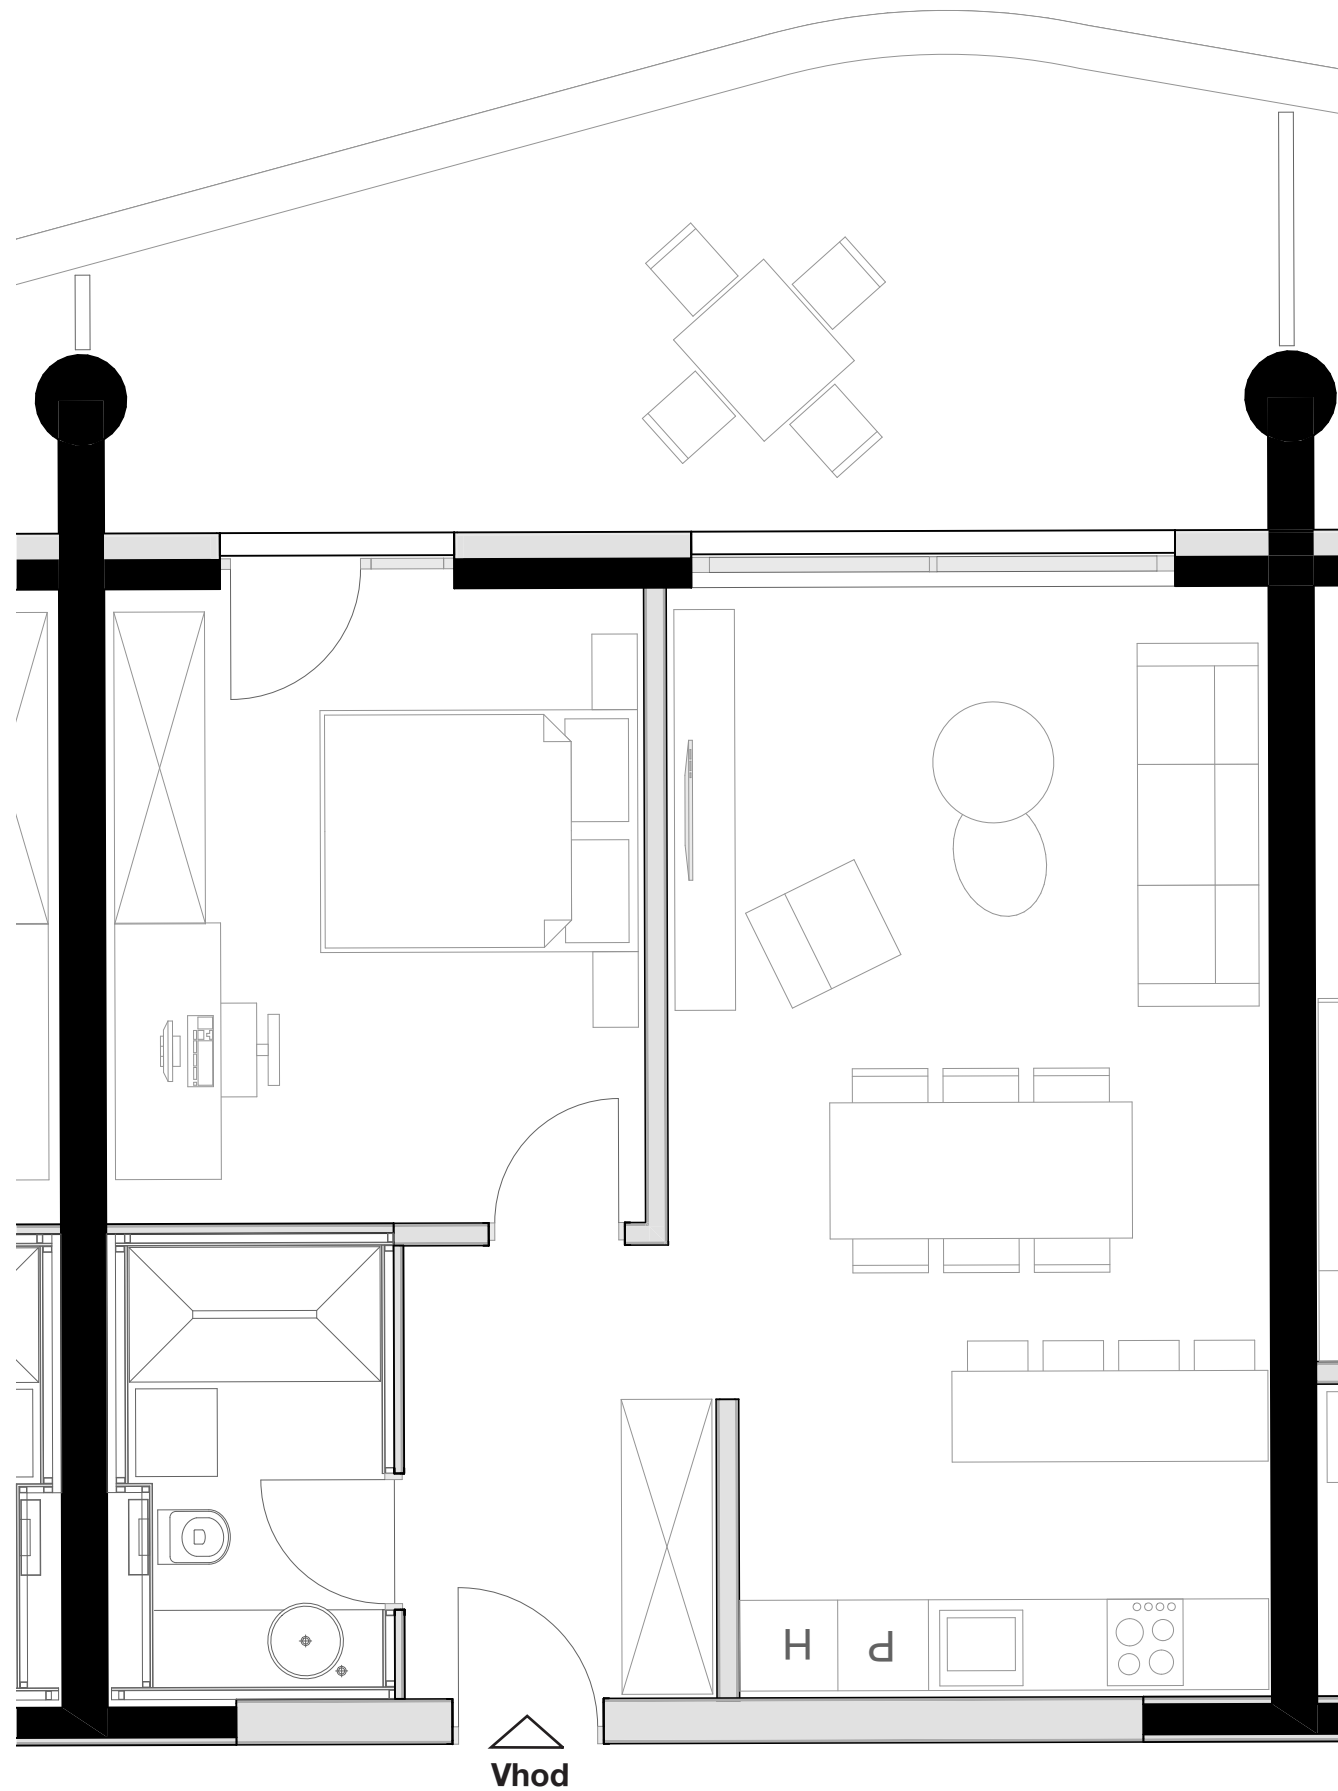

OPOMBA:  
Možna so manjša odstopanja, do 3%. Vsa oprema v tlorisih je vrisana v informativne namene uporabnosti prostora.