


LEVLJI GRAD


STANOVANJE L3-S 308

KVADRATURA STANOVANJA: 107,28m²

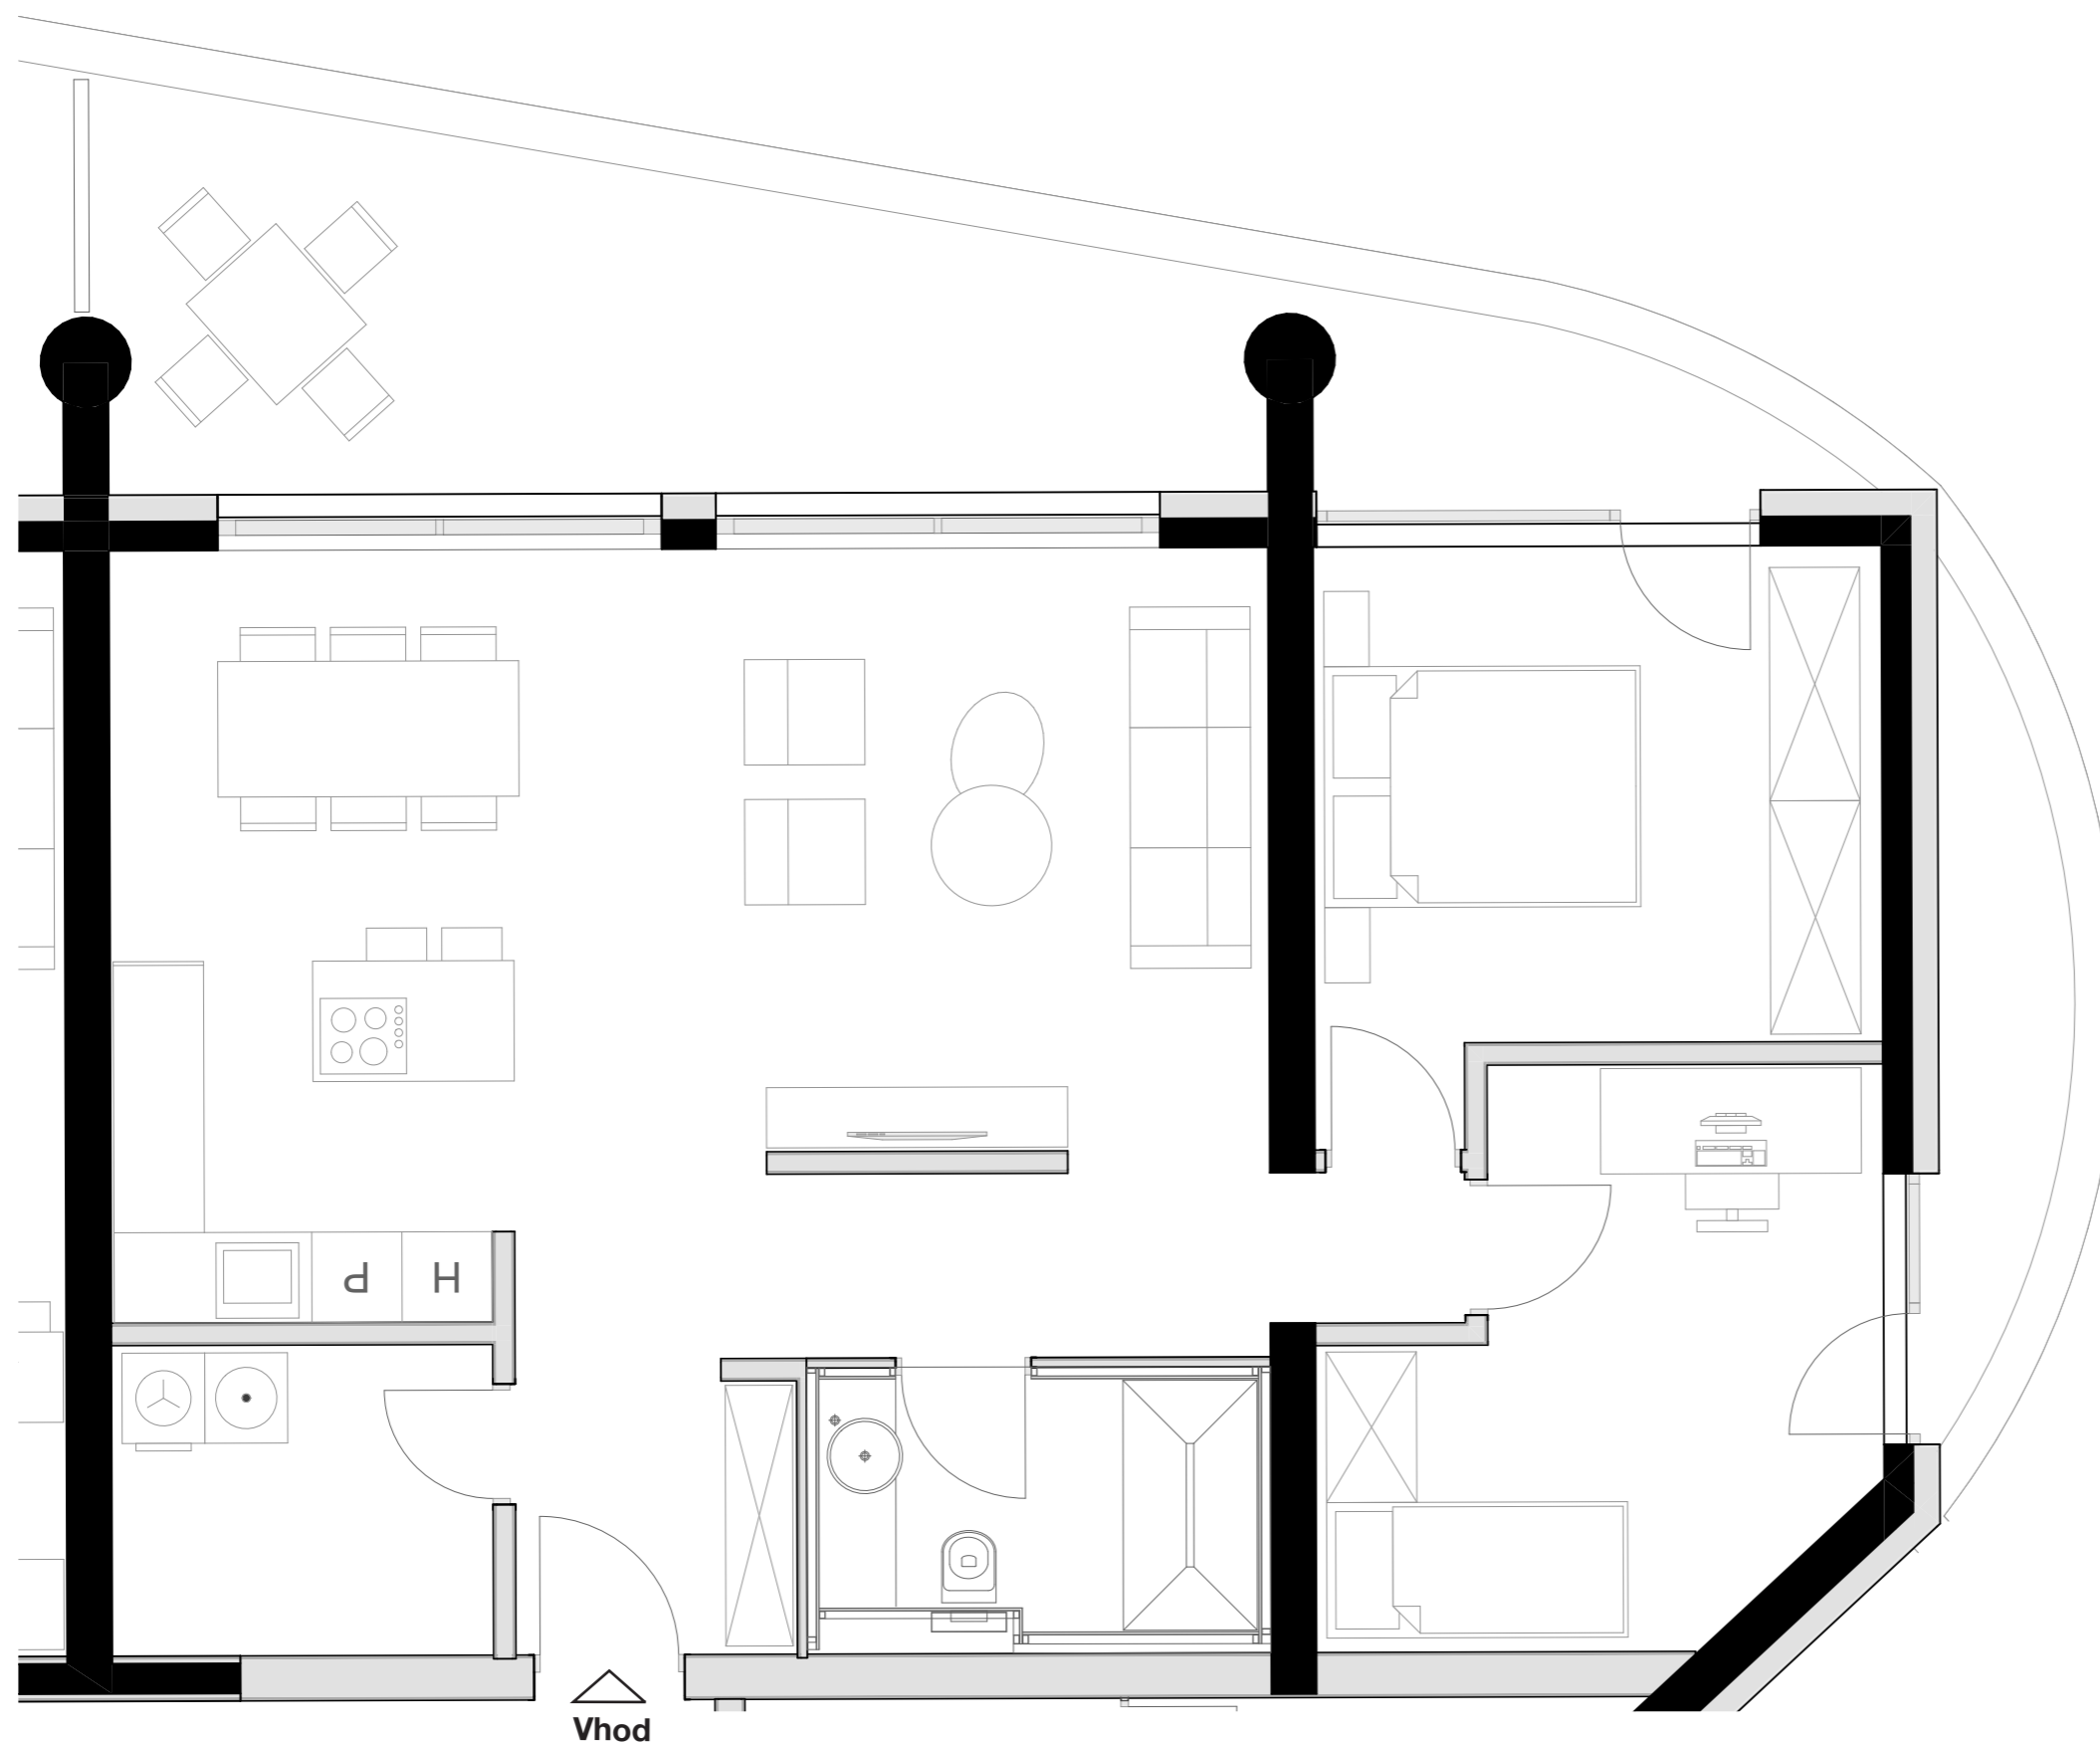

notranje površine 81,72m²
zunanje površine 25,56m²

Kopalnica 5,88m²
Hodnik 9,94m²
Dnevno bivalni del / kuhinja 34,76m²
Terasa 25,56m²
Spalnica 13,58m²
Otroška soba 11,89m²
Shramba 5,67m²

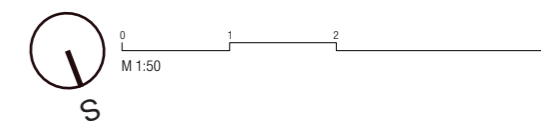

OPOMBA:
Možna so manjša odstopanja, do 3%. Vsa oprema
v tlorisih je vrisana v informativne namene uporab-
nosti prostora.