



LEVLJI GRAD

STANOVANJE L3-S 401

KVADRATURA STANOVANJA: 34,58m²

notranje površine 30,97m²
zunanje površine 3,61m²

Kopalnica 5,58m²
Hodnik 5,08m²
Dnevno bivalni del / kuhinja 16,84m²
Terasa 3,61m²
Shramba 3,47m²

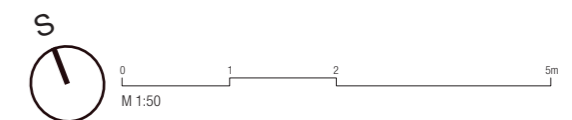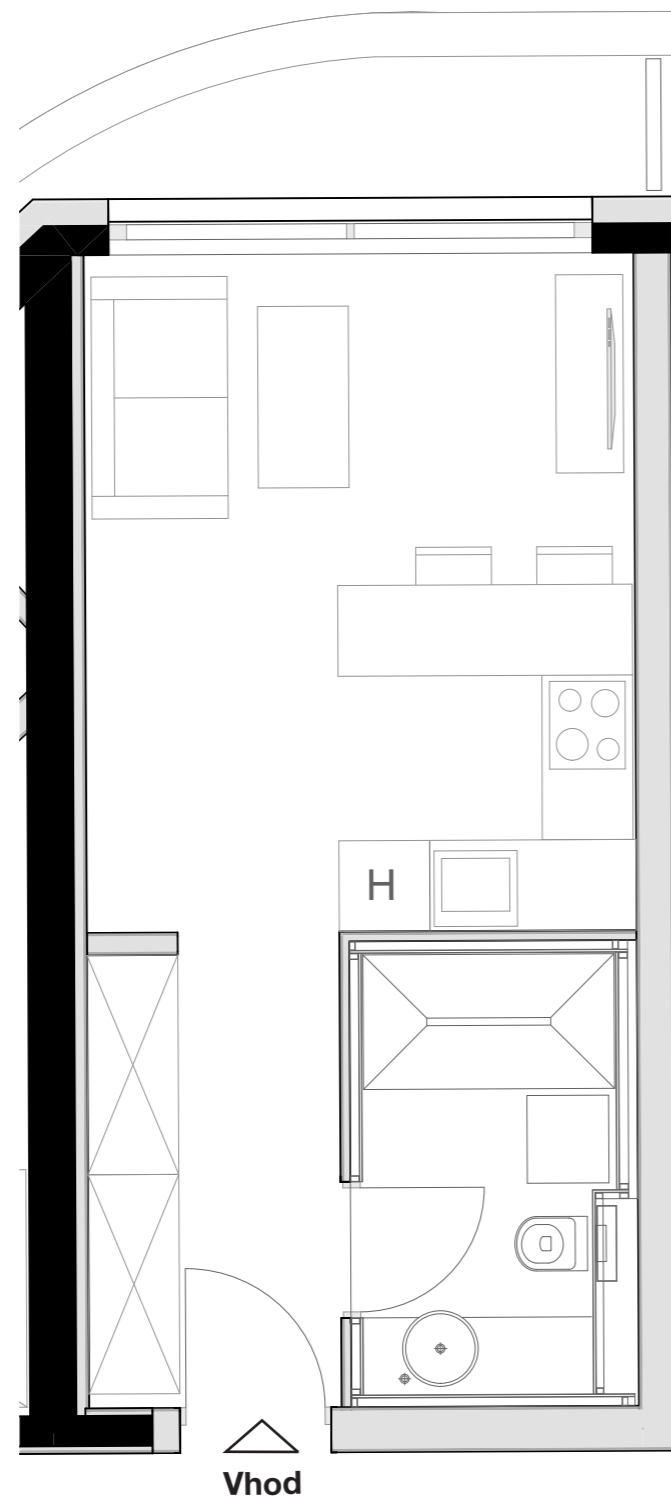

OPOMBA:
Možna so manjša odstopanja, do 3%. Vsa oprema v tlorisih je vrisana v informativne namene uporabnosti prostora.