


LEVLJI GRAD


STANOVANJE L3-S 402

KVADRATURA STANOVANJA: 35,19m²

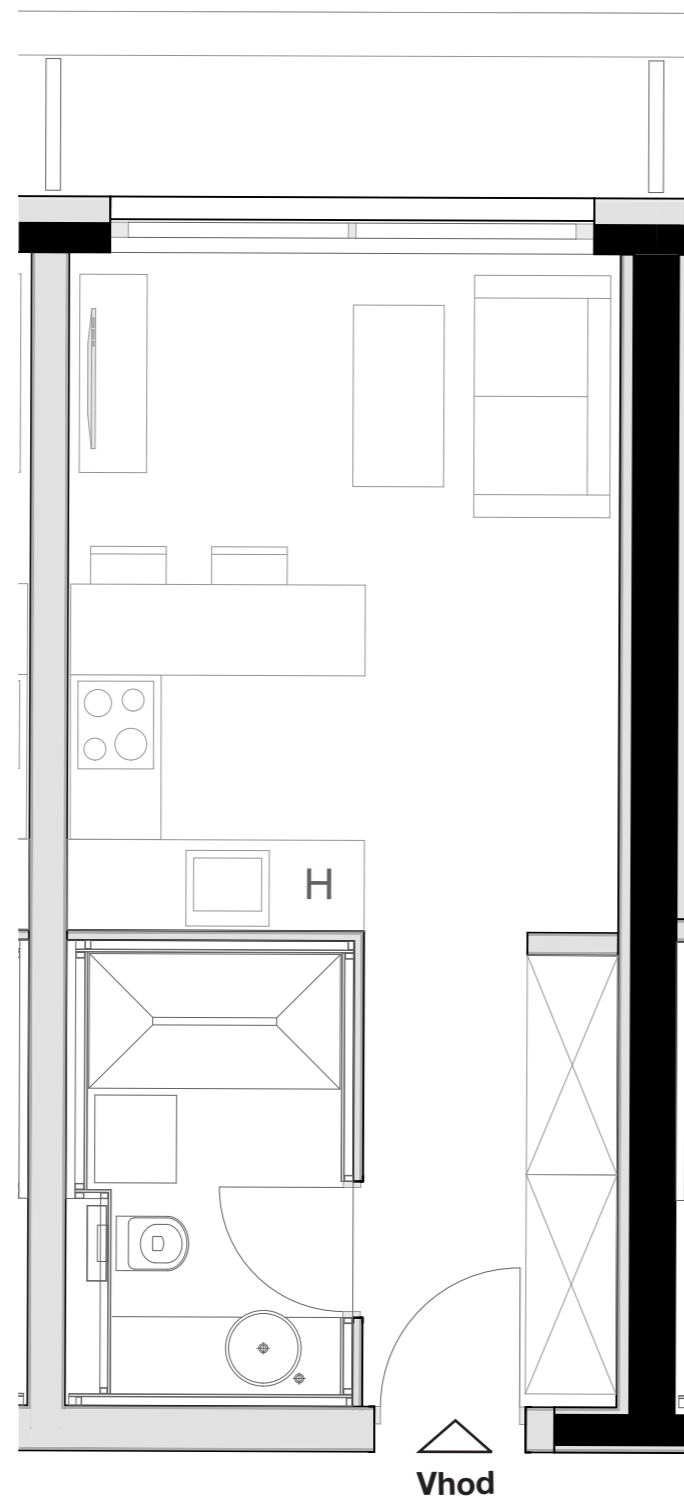

notranje površine	31,04m ²
zunanje površine	4,15m ²

Kopalnica	5,58m ²
Hodnik	5,08m ²
Dnevno bivalni del / kuhinja	16,68m ²
Terasa	4,15m ²
Shramba	3,70m ²

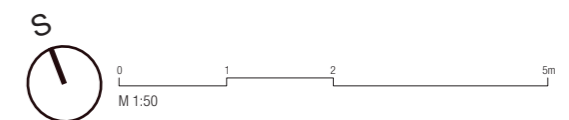

OPOMBA:
Možna so manjša odstopanja, do 3%. Vsa oprema v tlorisih je vrisana v informativne namene uporabnosti prostora.