


LEVLJI GRAD


STANOVANJE L3-S 403

KVADRATURA STANOVANJA: 110,36m²

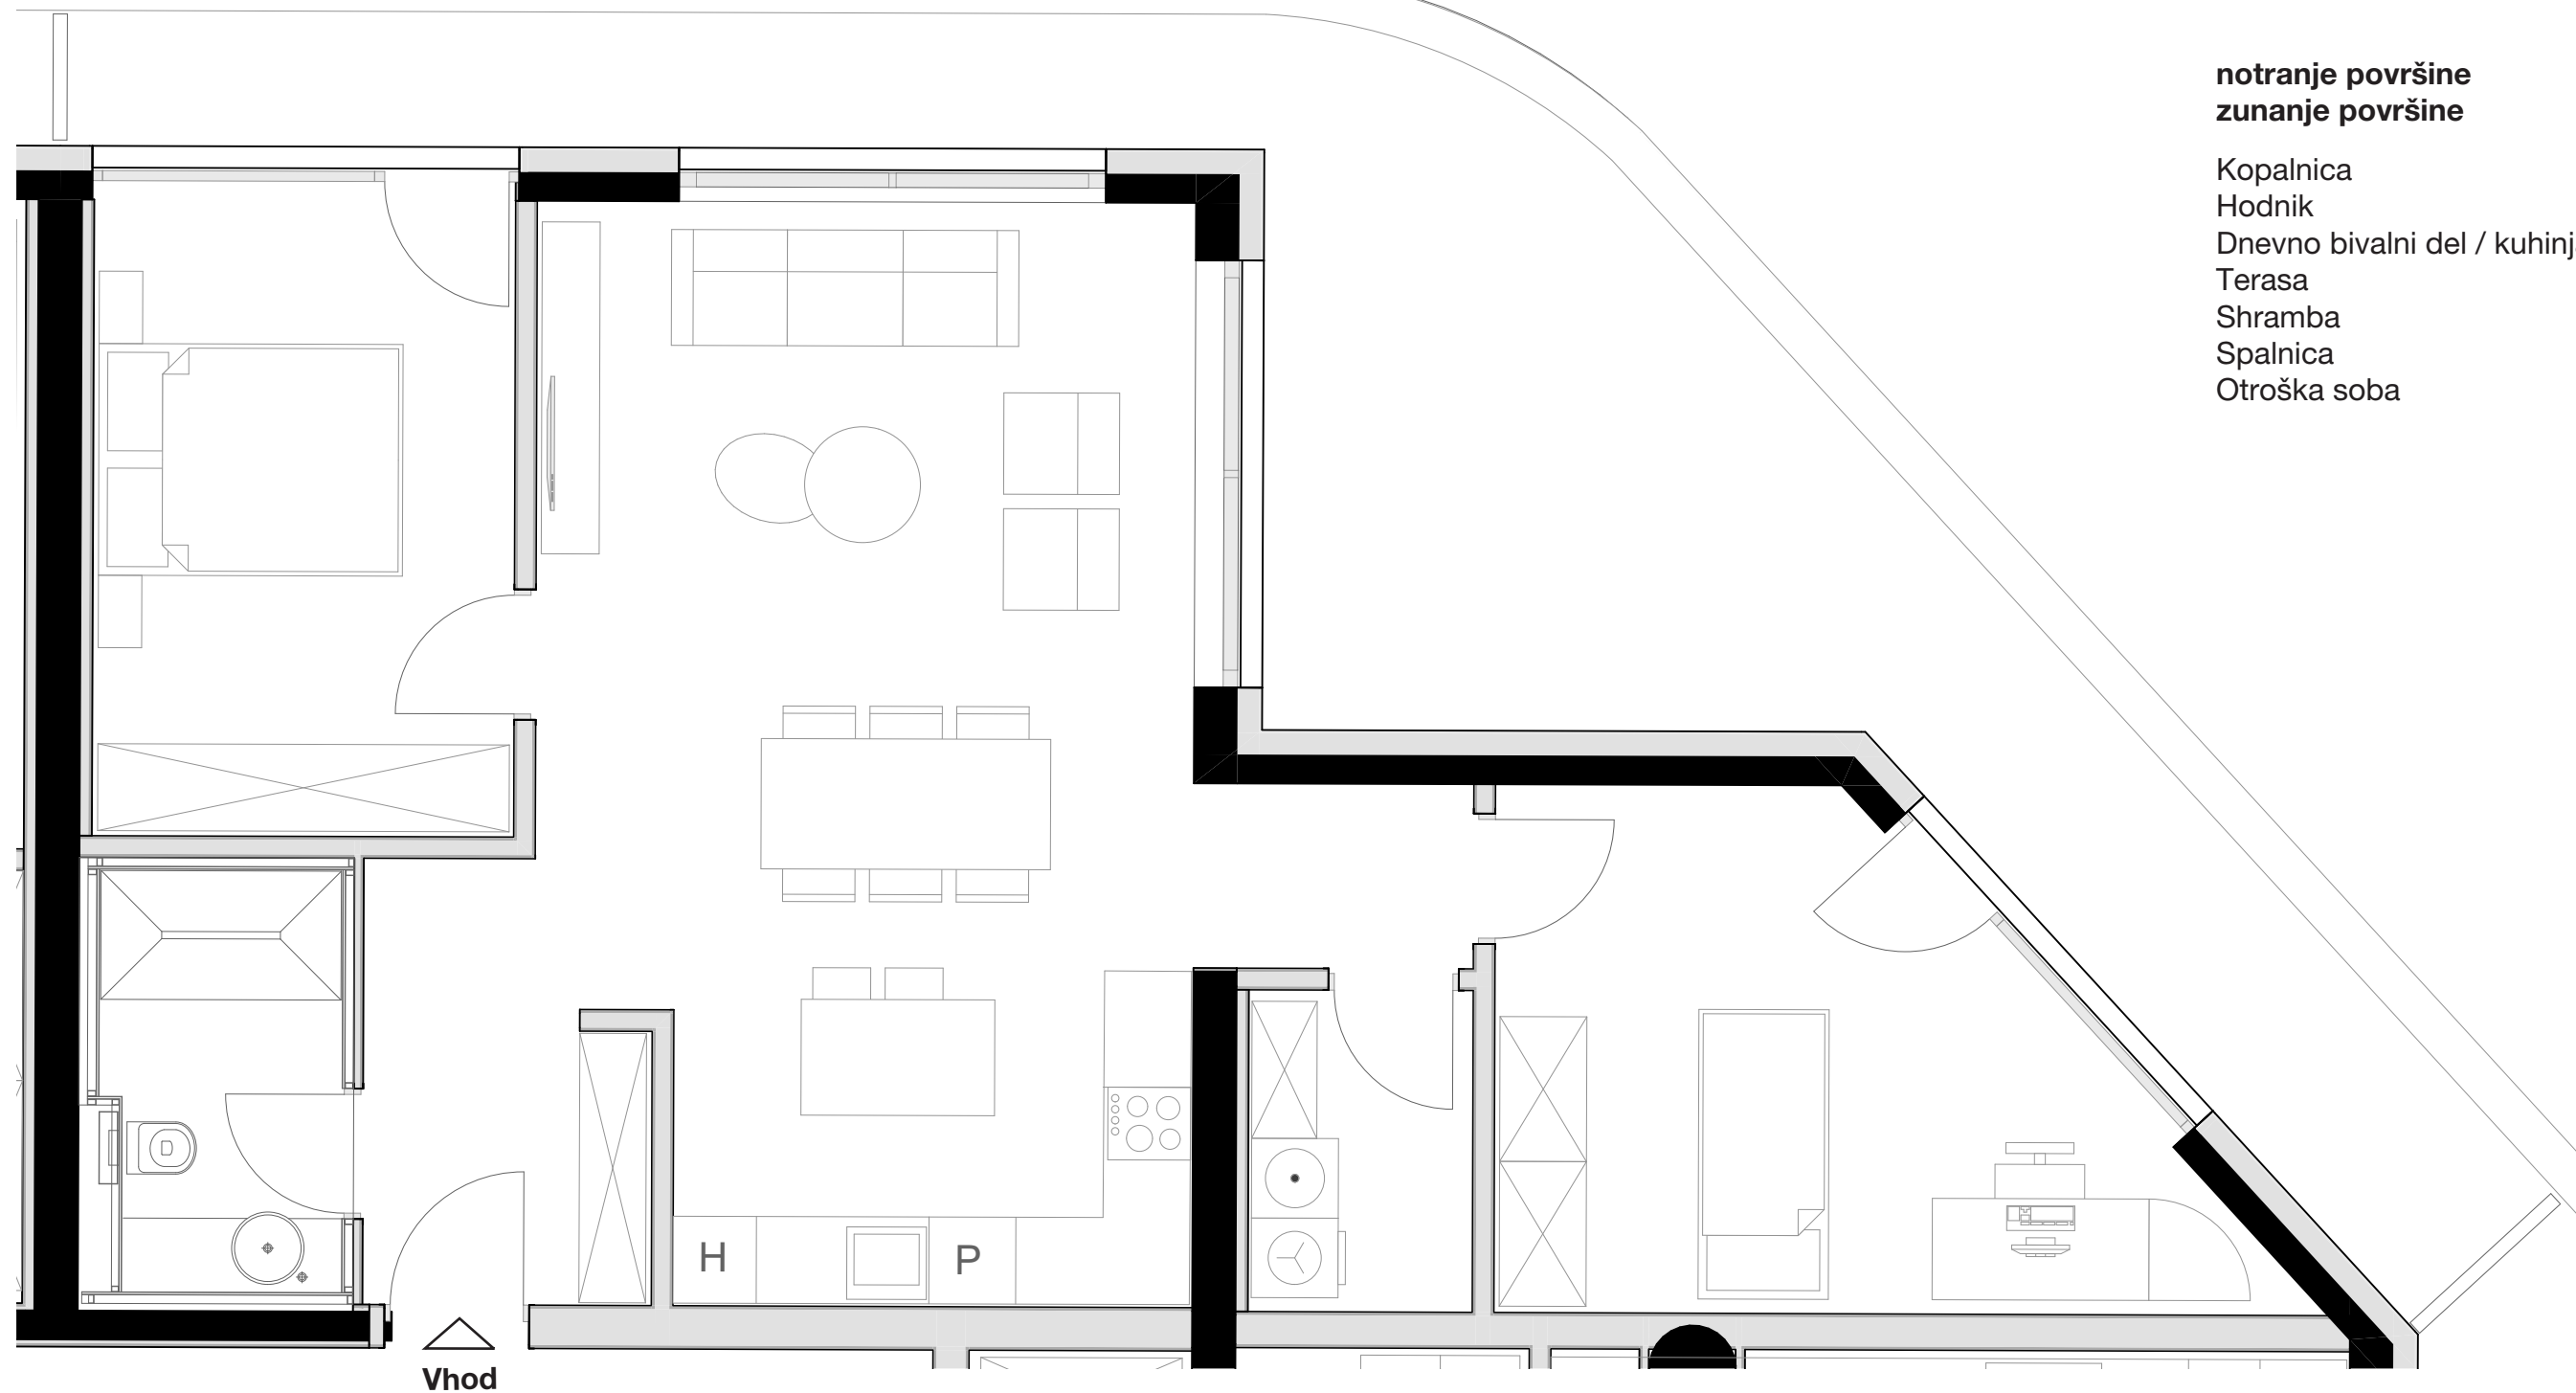

notranje površine	81,46m²
zunanje površine	28,90m²
Kopalnica	5,88m ²
Hodnik	5,04m ²
Dnevno bivalni del / kuhinja	36,00m ²
Terasa	28,90m ²
Shramba	3,36m ²
Spalnica	13,07m ²
Otroška soba	14,85m ²

Vhod

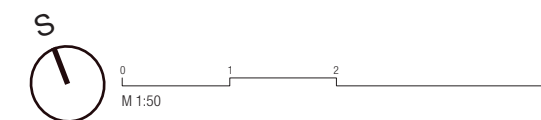

OPOMBA:
Možna so manjša odstopanja, do 3%. Vsa oprema v tlorisih je vrisana v informativne namene uporabnosti prostora.