


KVADRATURA STANOVANJA: 108,38m<sup>2</sup>

# LEVLJI GRAD STANOVANJE L3-S 404

notranje površine 80,45m<sup>2</sup>  
zunanje površine 27,93m<sup>2</sup>

Kopalnica 5,88m<sup>2</sup>  
Hodnik 5,59m<sup>2</sup>  
Dnevno bivalni del / kuhinja 32,57m<sup>2</sup>  
Terasa 27,93m<sup>2</sup>  
Spalnica 13,47m<sup>2</sup>  
Otroška soba 14,94m<sup>2</sup>  
Shramba 5,00m<sup>2</sup>

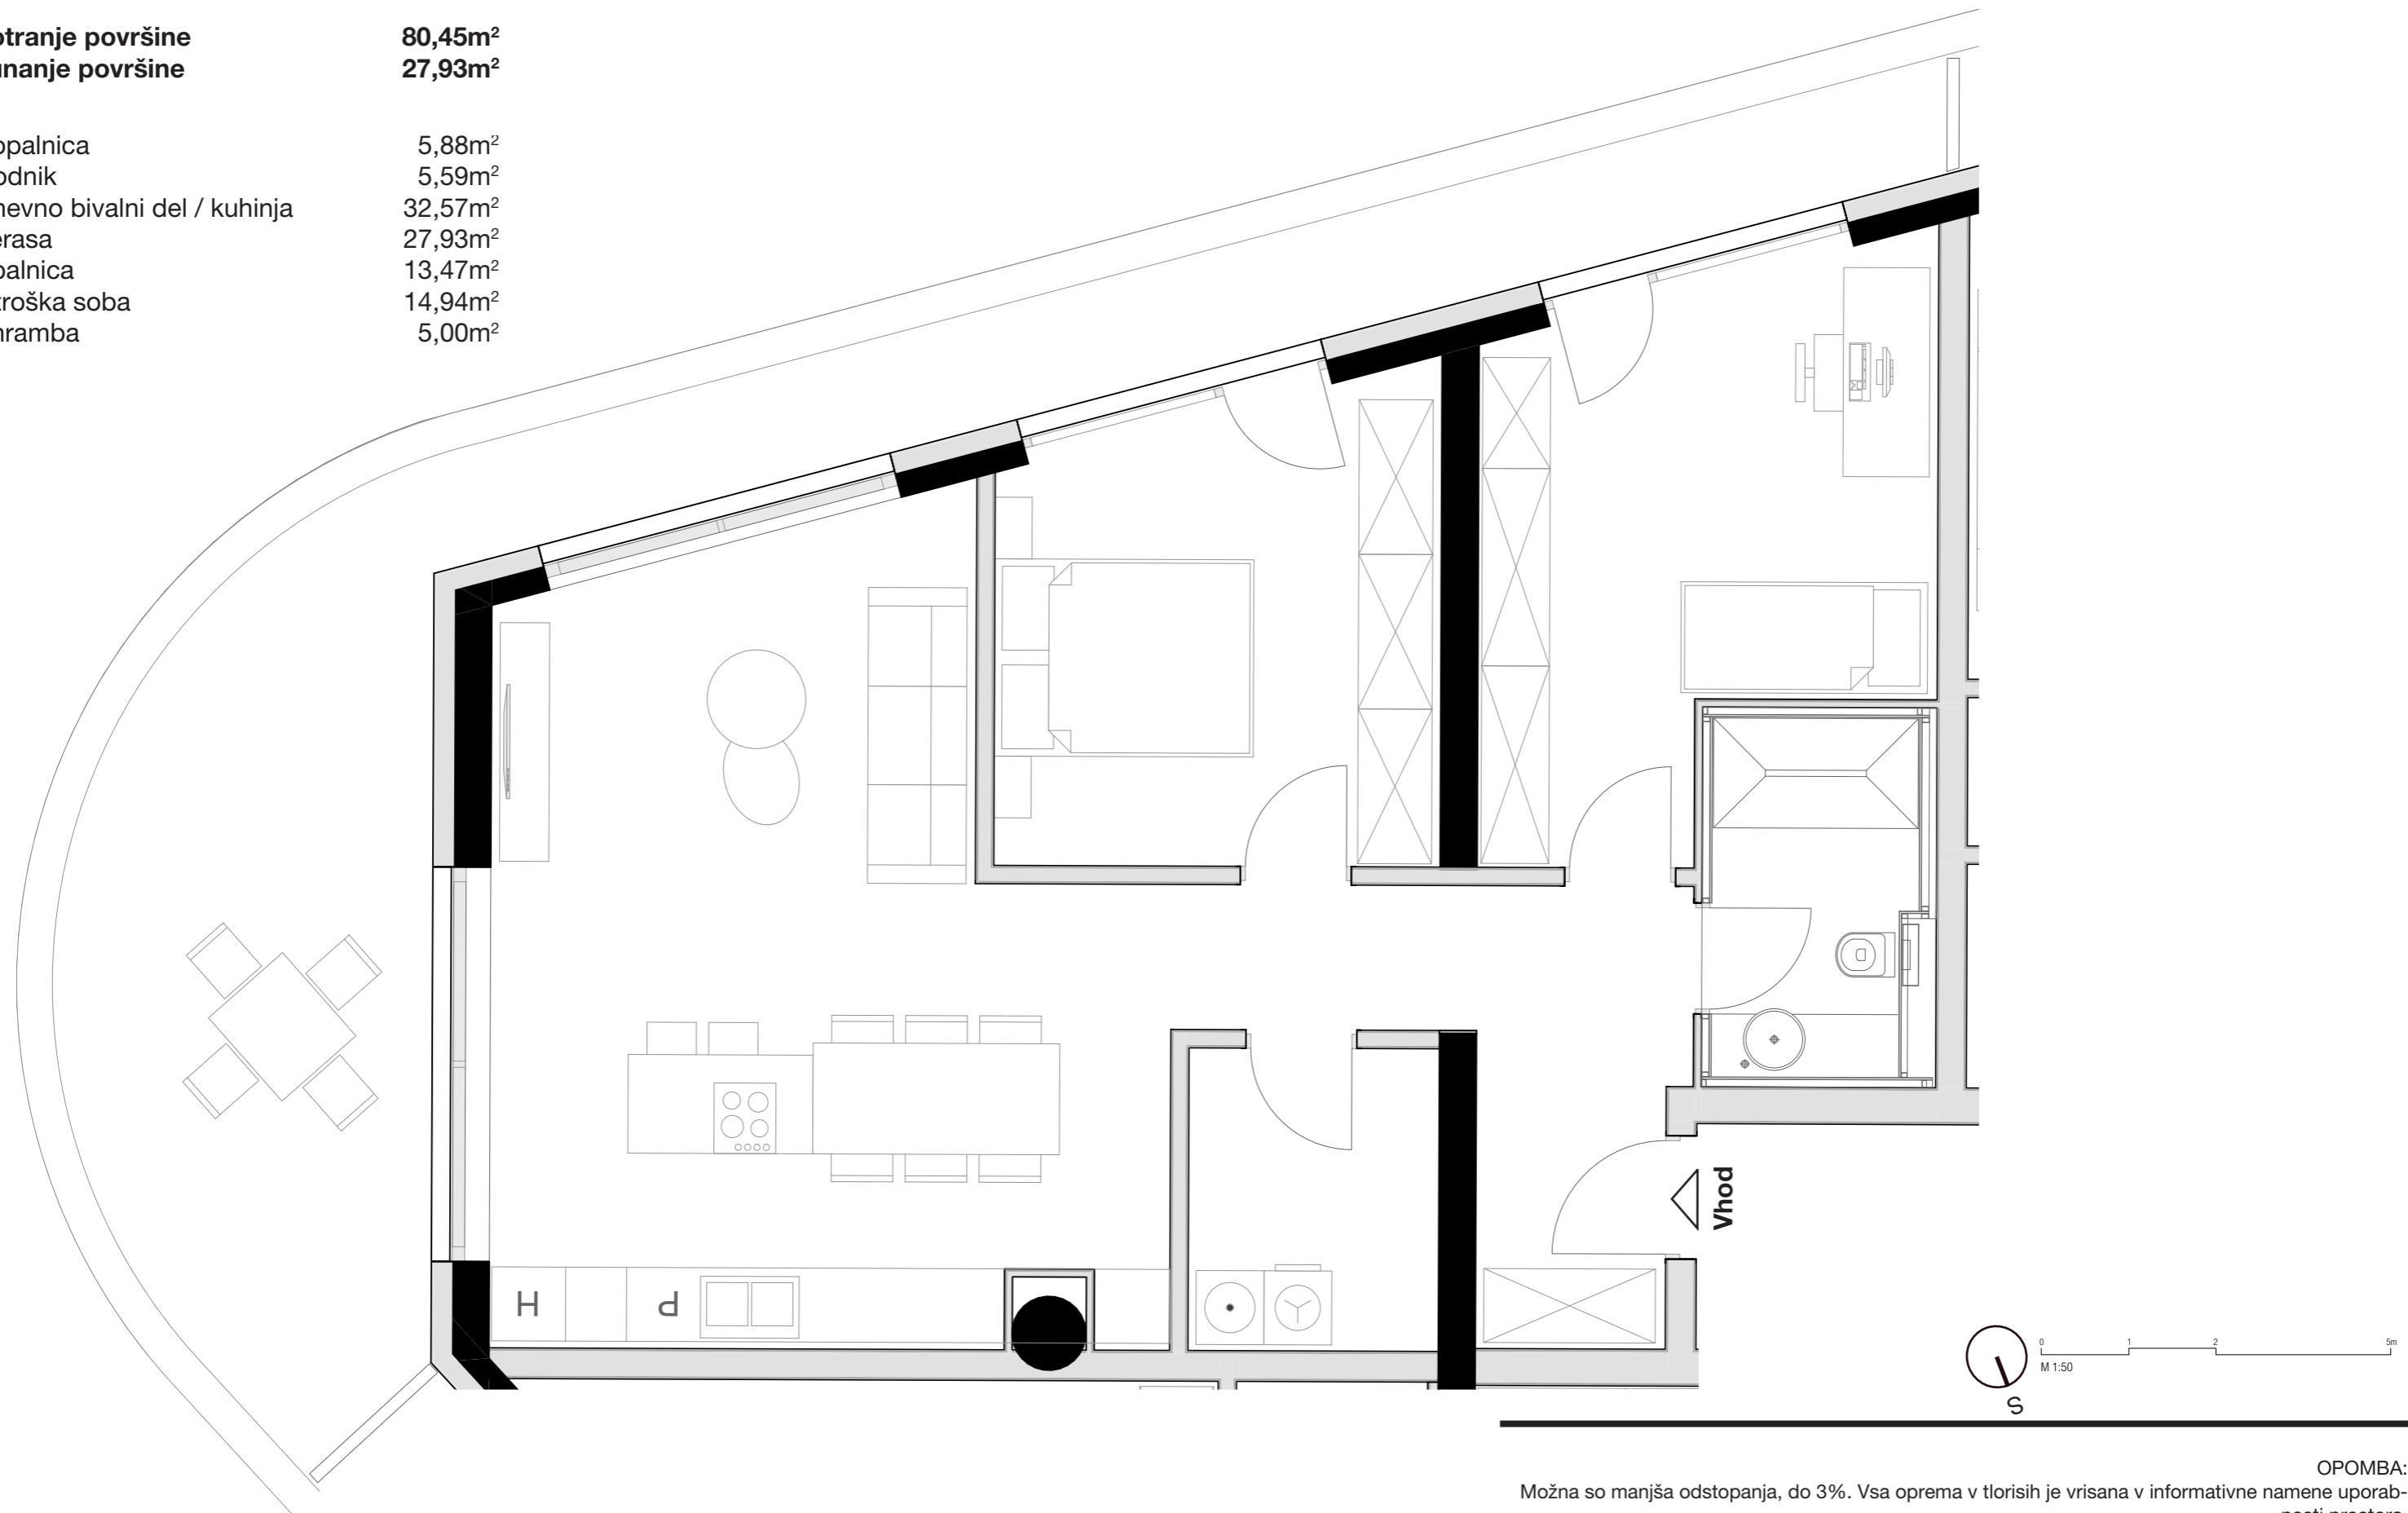

OPOMBA:  
Možna so manjša odstopanja, do 3%. Vsa oprema v tlorisih je vrisana v informativne namene uporabnosti prostora.