


LEVLJI GRAD


STANOVANJE L3-S 405

KVADRATURA STANOVANJA: 108,60m²

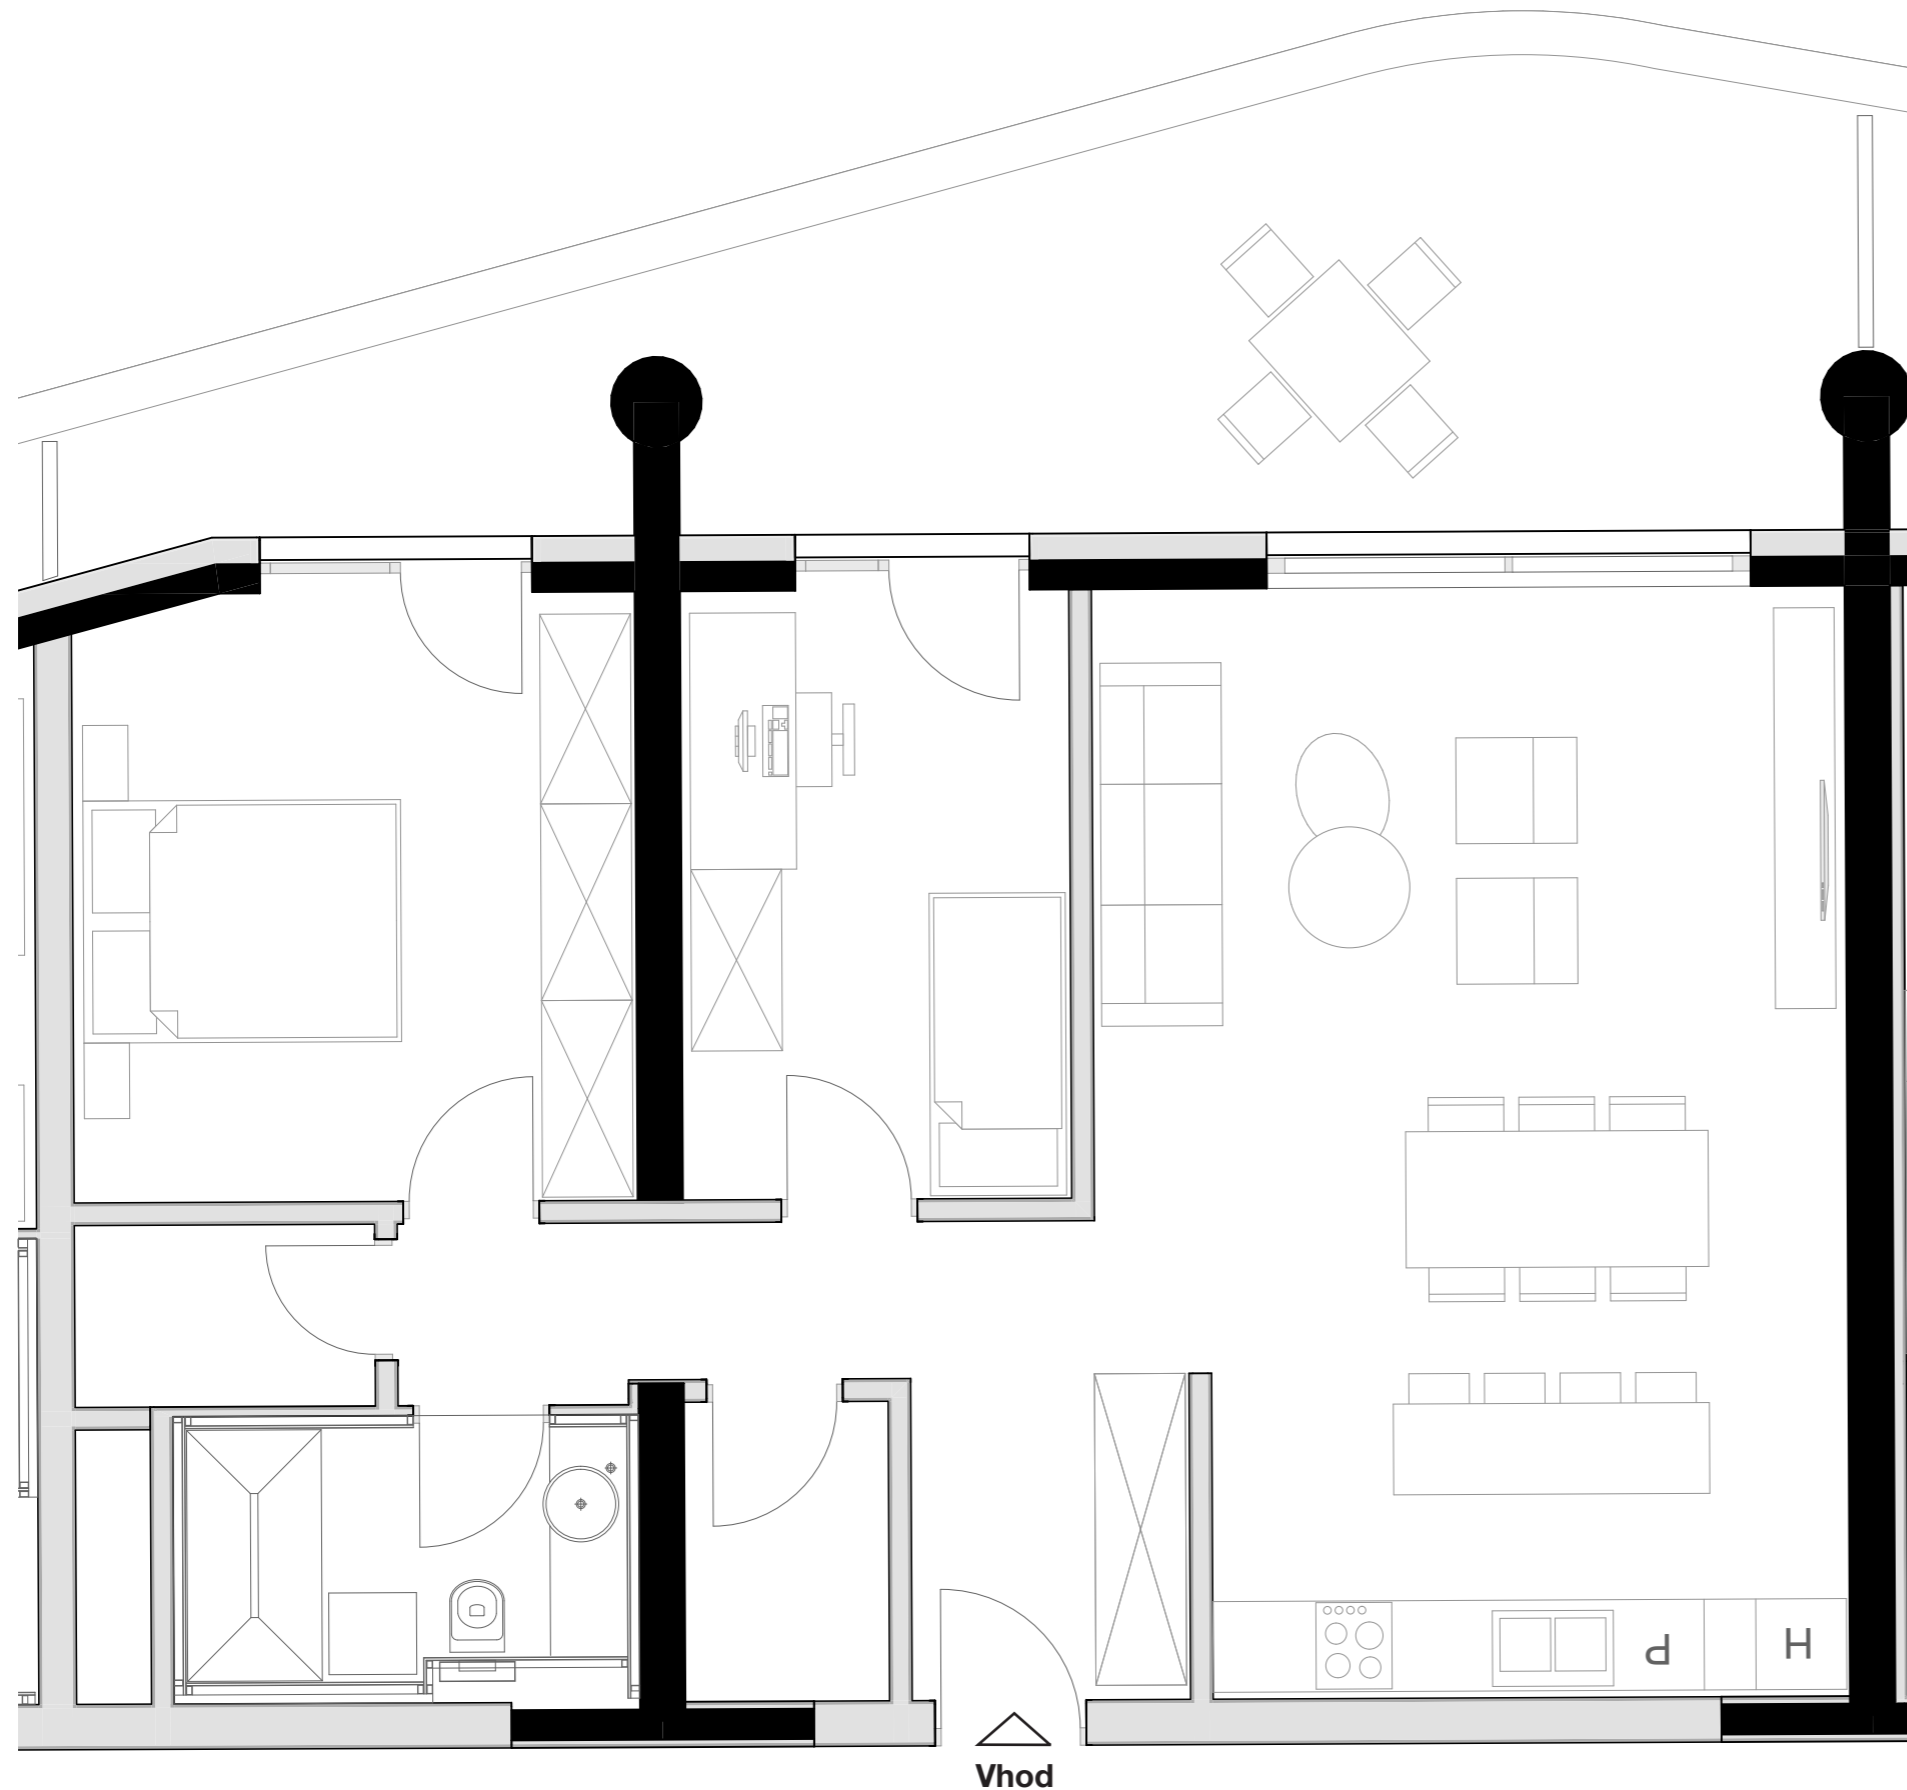

notranje površine 81,21m²
zunanje površine 27,39m²

Kopalnica 5,88m²
Hodnik 9,63m²
Dnevno bivalni del / kuhinja 35,56m²
Terasa 27,39m²
Spalnica 15,30m²
Otroška soba 10,58m²
Shramba 2,10m²
Utility 2,16m²

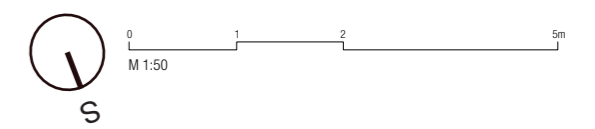

OPOMBA:
Možna so manjša odstopanja, do 3%. Vsa oprema v tlorisih je vrisana v informativne namene uporabnosti prostora.