



LEVLJI GRAD

STANOVANJE L3-S 103

KVADRATURA STANOVANJA: 35,04m²

notranje površine 31,13m²
zunanje površine 3,91m²

Kopalnica 5,85m²
Hodnik 5,33m²
Dnevno bivalni del / kuhinja 16,59m²
Terasa 3,91m²
Shramba 3,36m²

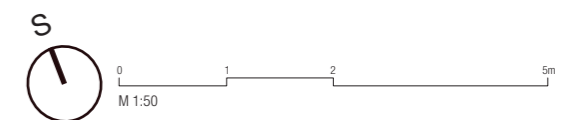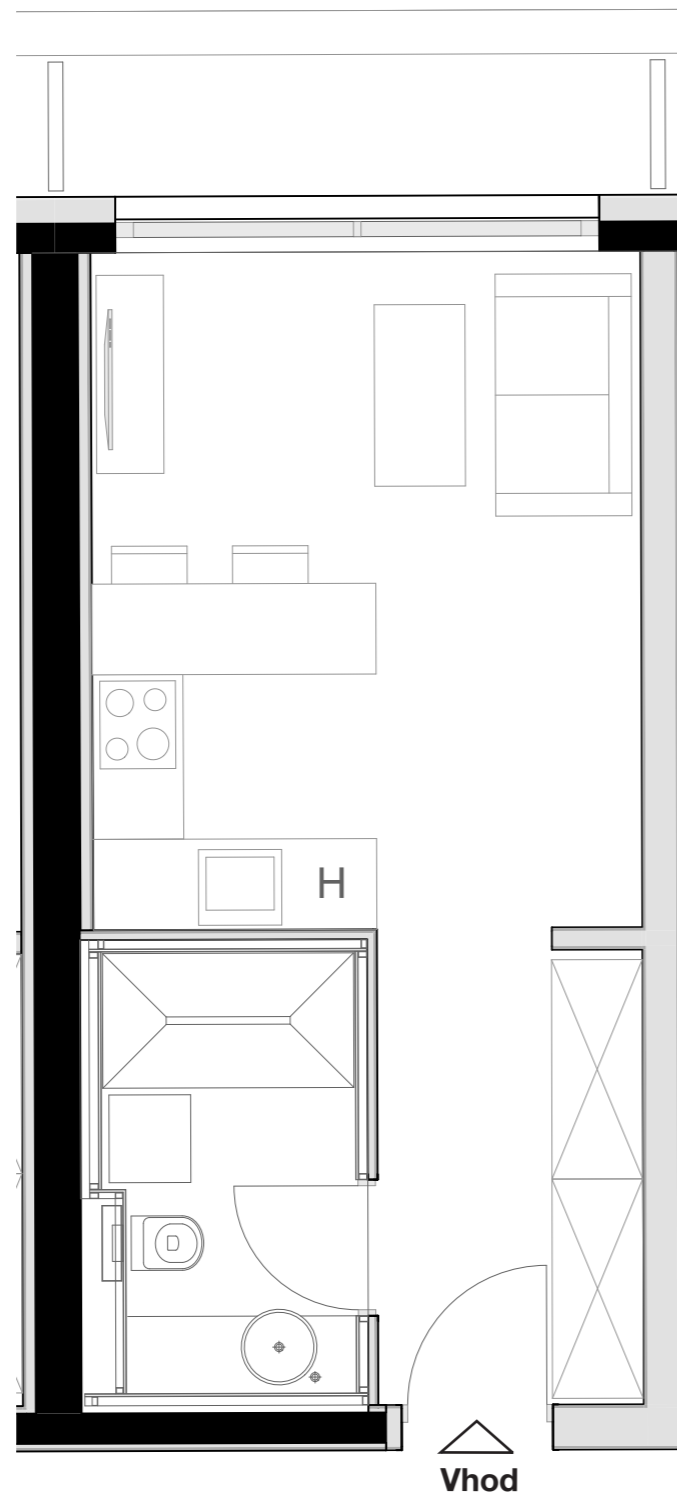

OPOMBA:
Možna so manjša odstopanja, do 3%. Vsa oprema v tlorisih je vrisana v informativne namene uporabnosti prostora.