



LEVLJI GRAD

STANOVANJE L3-S 104

KVADRATURA STANOVANJA: 31,63m²

notranje površine 27,61m²
zunanje površine 4,02m²

Kopalnica 5,85m²
Hodnik 5,33m²
Dnevno bivalni del / kuhinja 16,43m²
Terasa 4,02m²

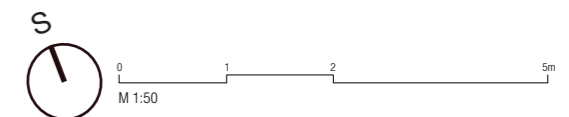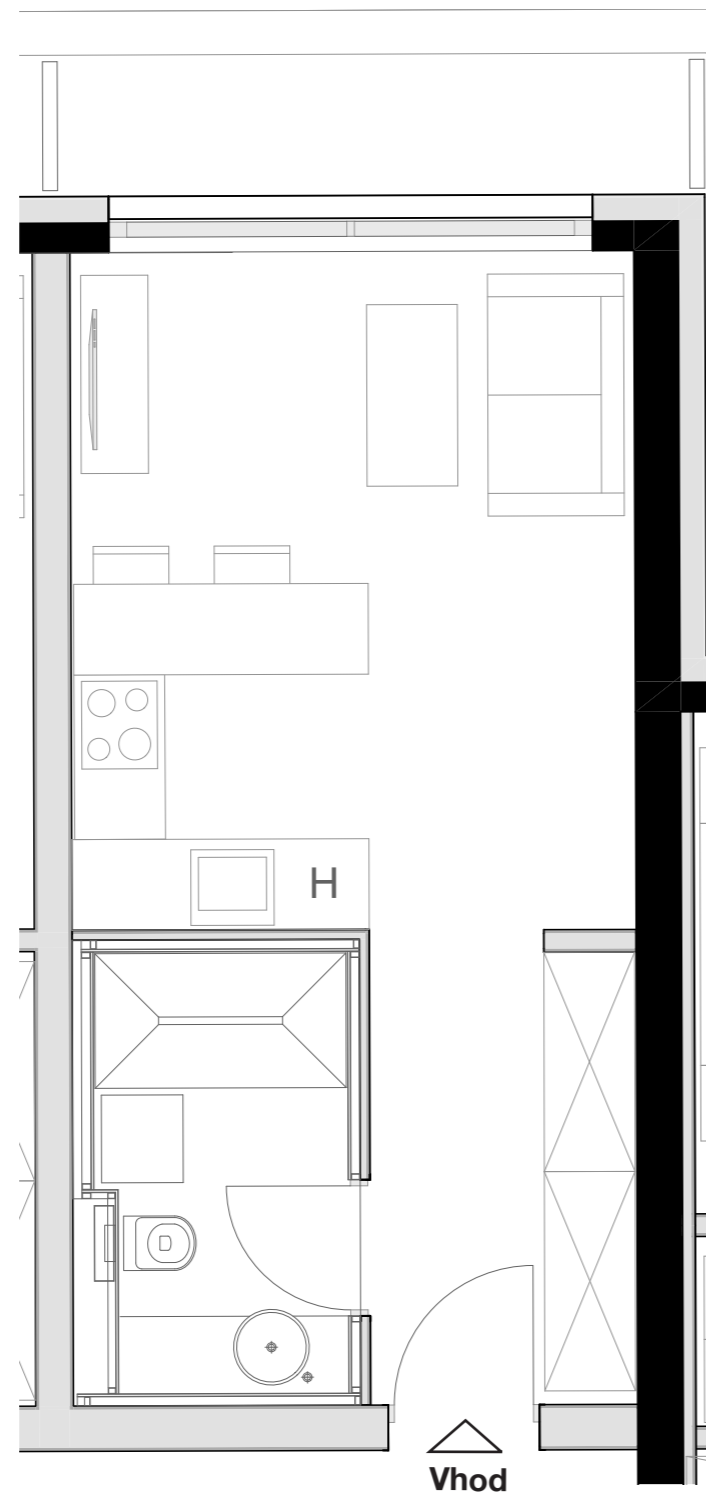

OPOMBA:
Možna so manjša odstopanja, do 3%. Vsa oprema v tlorisih je vrisana v informativne namene uporabnosti prostora.