

notranje površine
zunanje površine

76,38m²
37,91m²


Kopalnica 5,85m²
Hodnik 11,79m²
Dnevno bivalni del / kuhinja 27,77m²
Terasa 37,91m²
Spalnica 15,45m²
Otroška soba 12,26m²
Shramba 3,26m²

LEVLJI GRAD STANOVANJE L3-S 105

KVADRATURA STANOVANJA: 114,29m²



OPOMBA:
Možna so manjša odstopanja, do 3%. Vsa
oprema v tlorisih je vrisana v informativne
namene uporabnosti prostora.

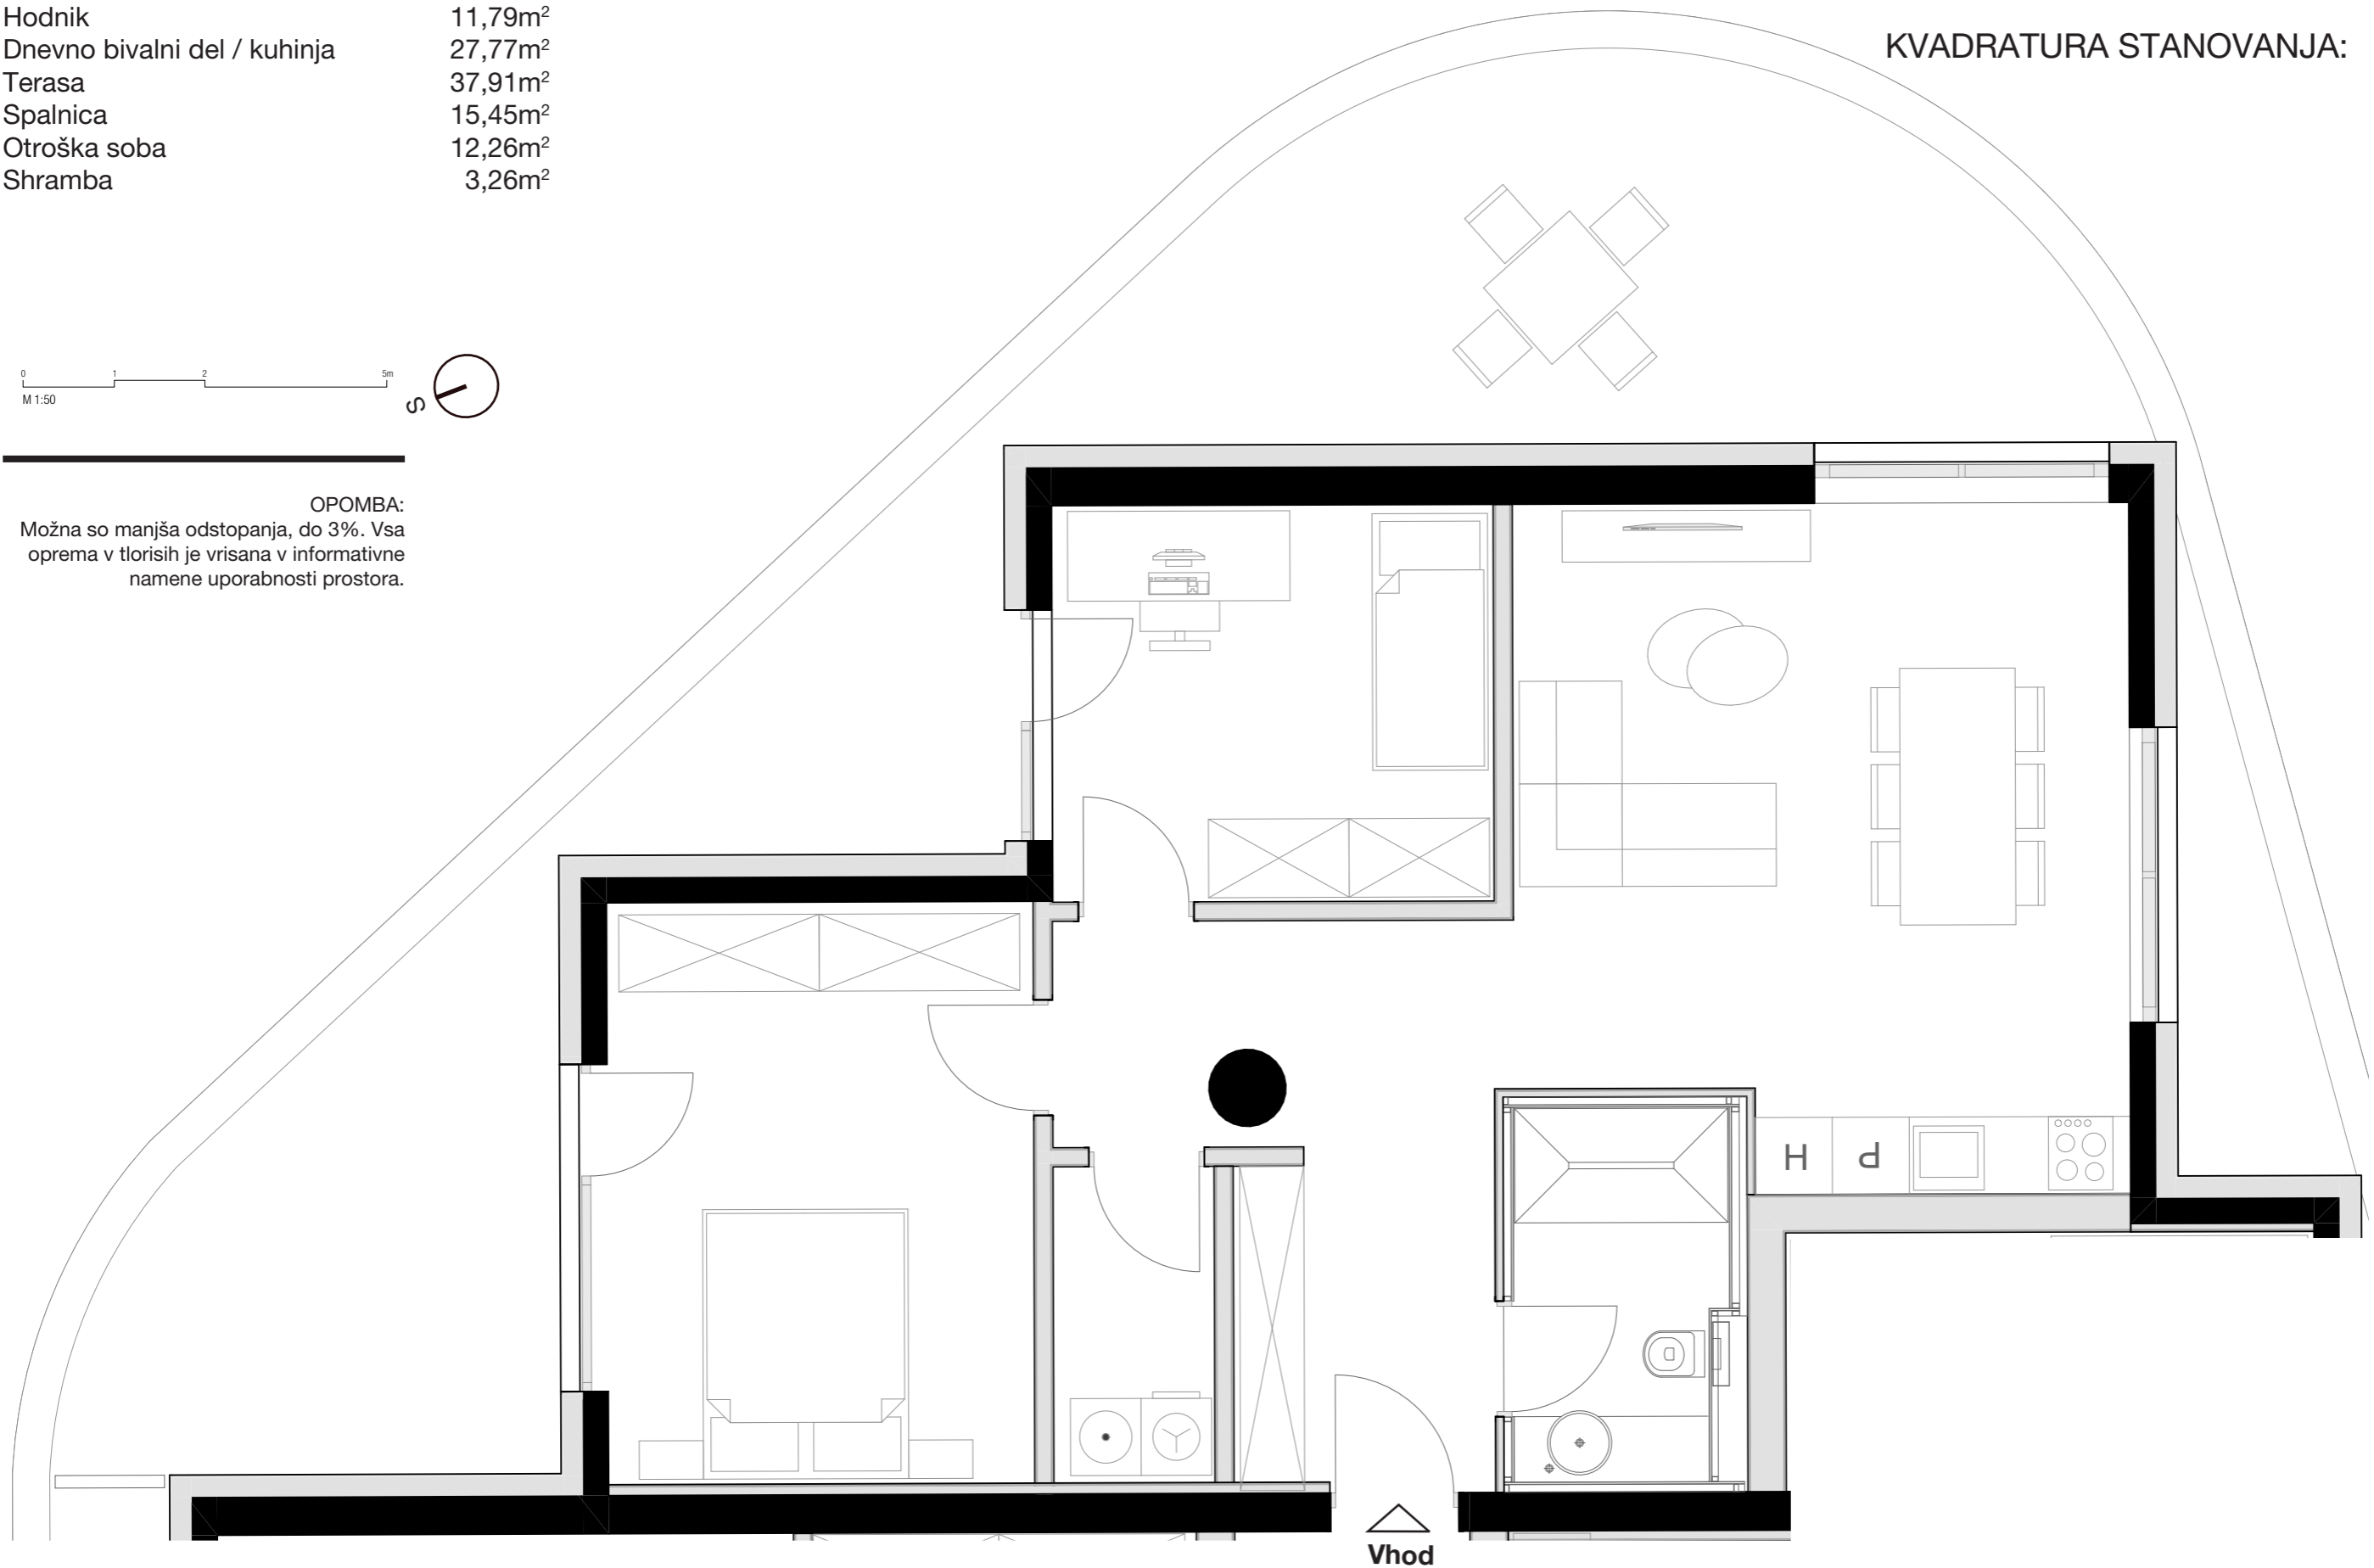

Vhod