



LEVLJI GRAD

STANOVANJE L3-S 106

KVADRATURA STANOVANJA: 60,22m²

notranje površine 50,14m²
zunanje površine 10,08m²

Kopalnica 5,95m²
Hodnik 6,63m²
Dnevno bivalni del / kuhinja 23,28m²
Terasa 10,08m²
Spalnica 14,28m²

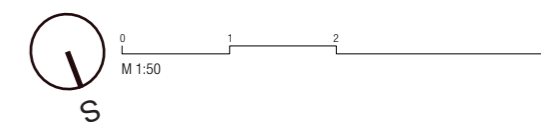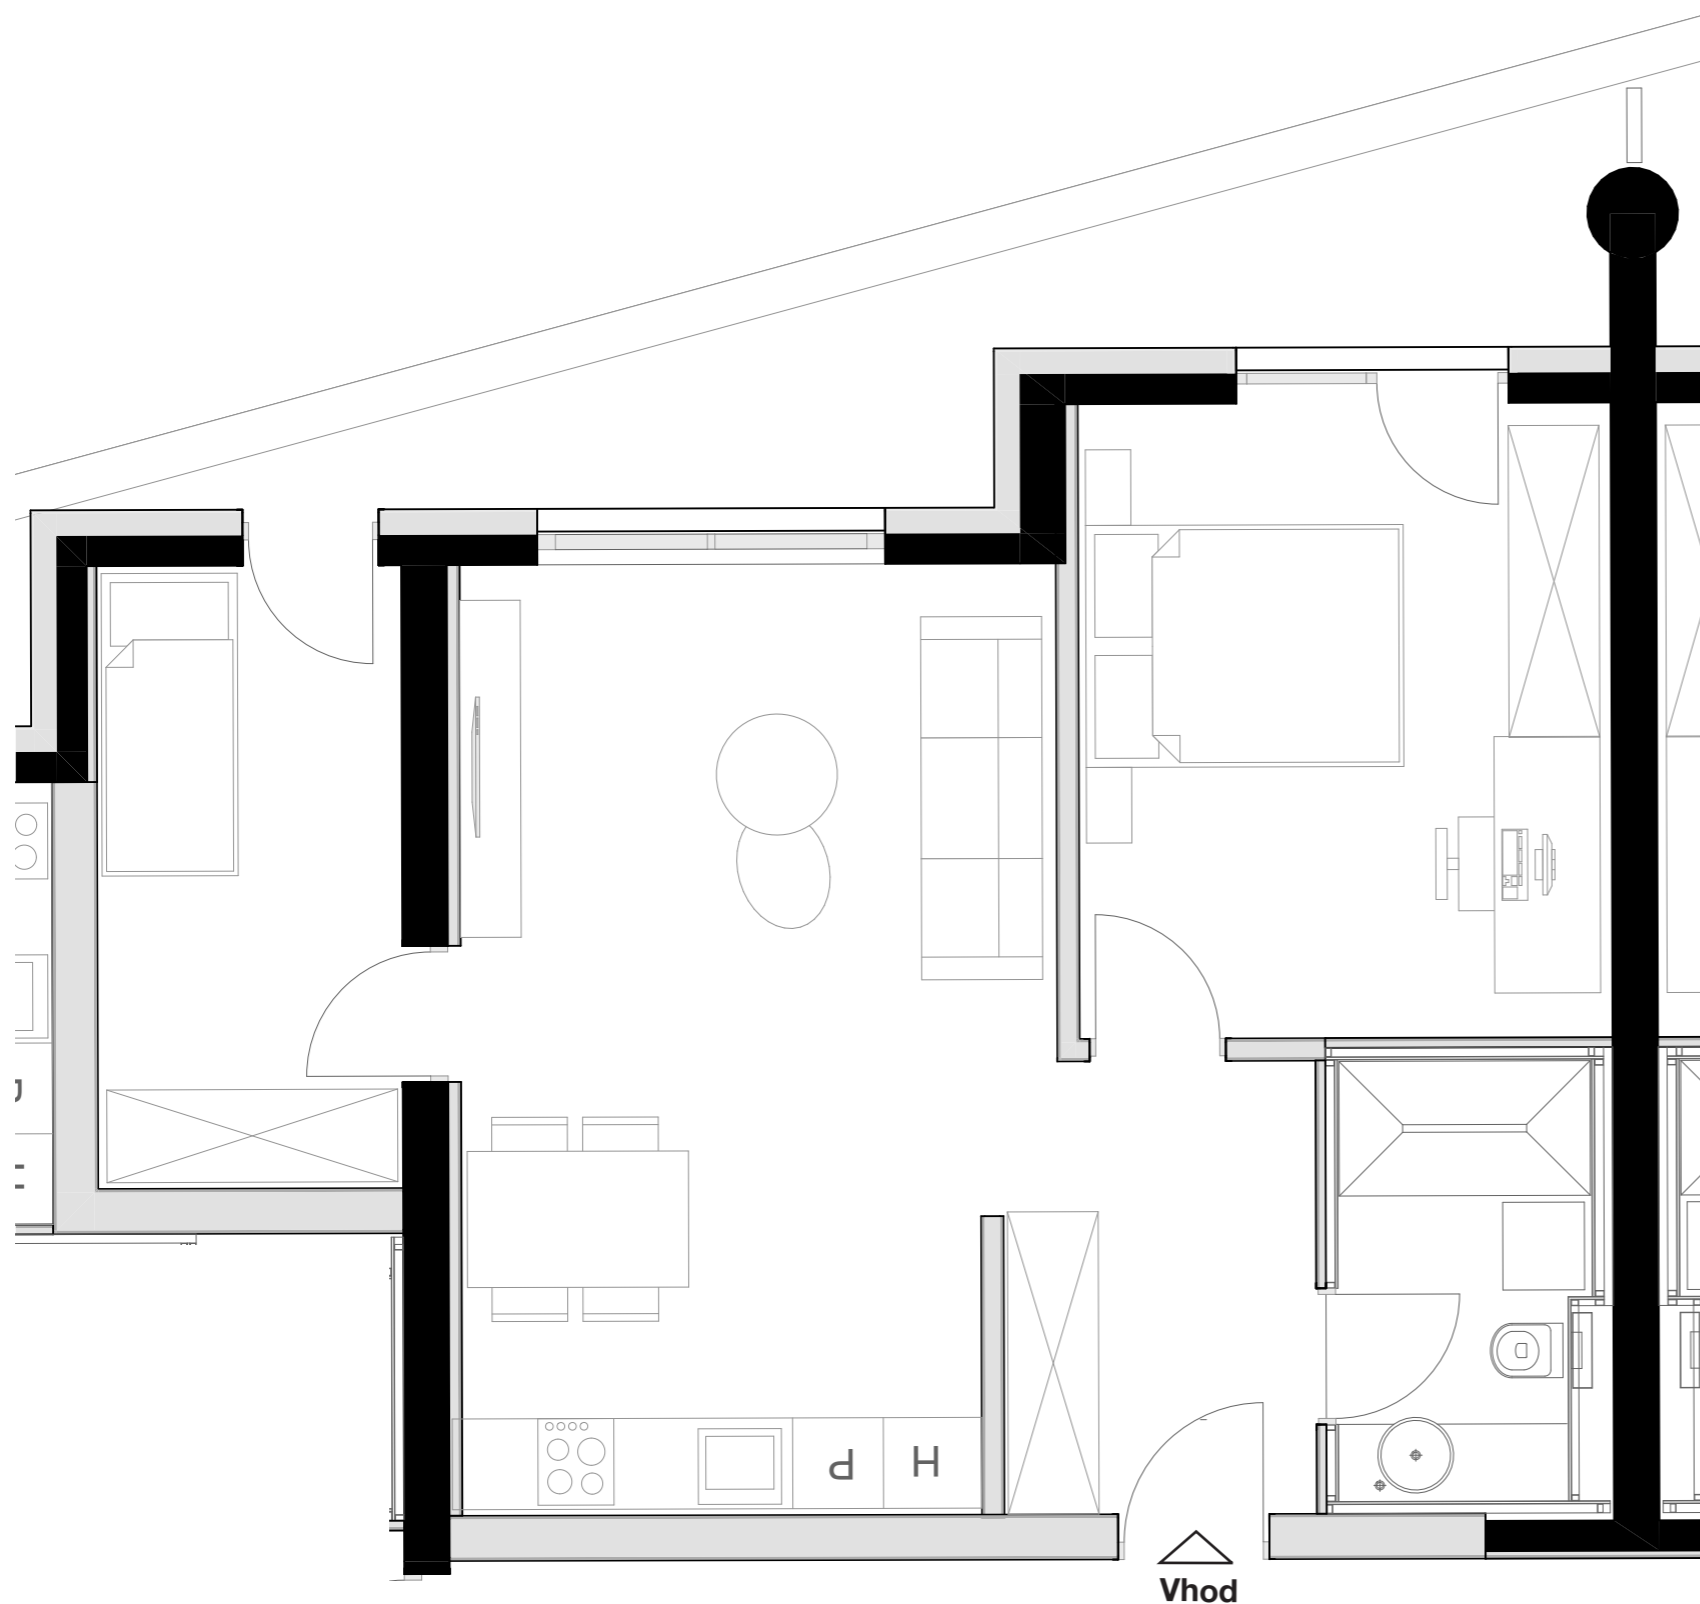

OPOMBA:
Možna so manjša odstopanja, do 3%. Vsa oprema v tlorisih je vrisana v informativne namene uporabnosti prostora.