



LEVLJI GRAD

STANOVANJE L3-S 107

KVADRATURA STANOVANJA: 78,12m²

notranje površine 55,88m²
zunanje površine 22,24m²

Kopalnica 5,83m²
Hodnik 6,65m²
Dnevno bivalni del / kuhinja 28,38m²
Terasa 22,24m²
Spalnica 15,02m²

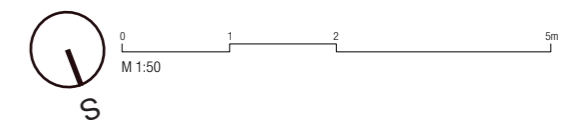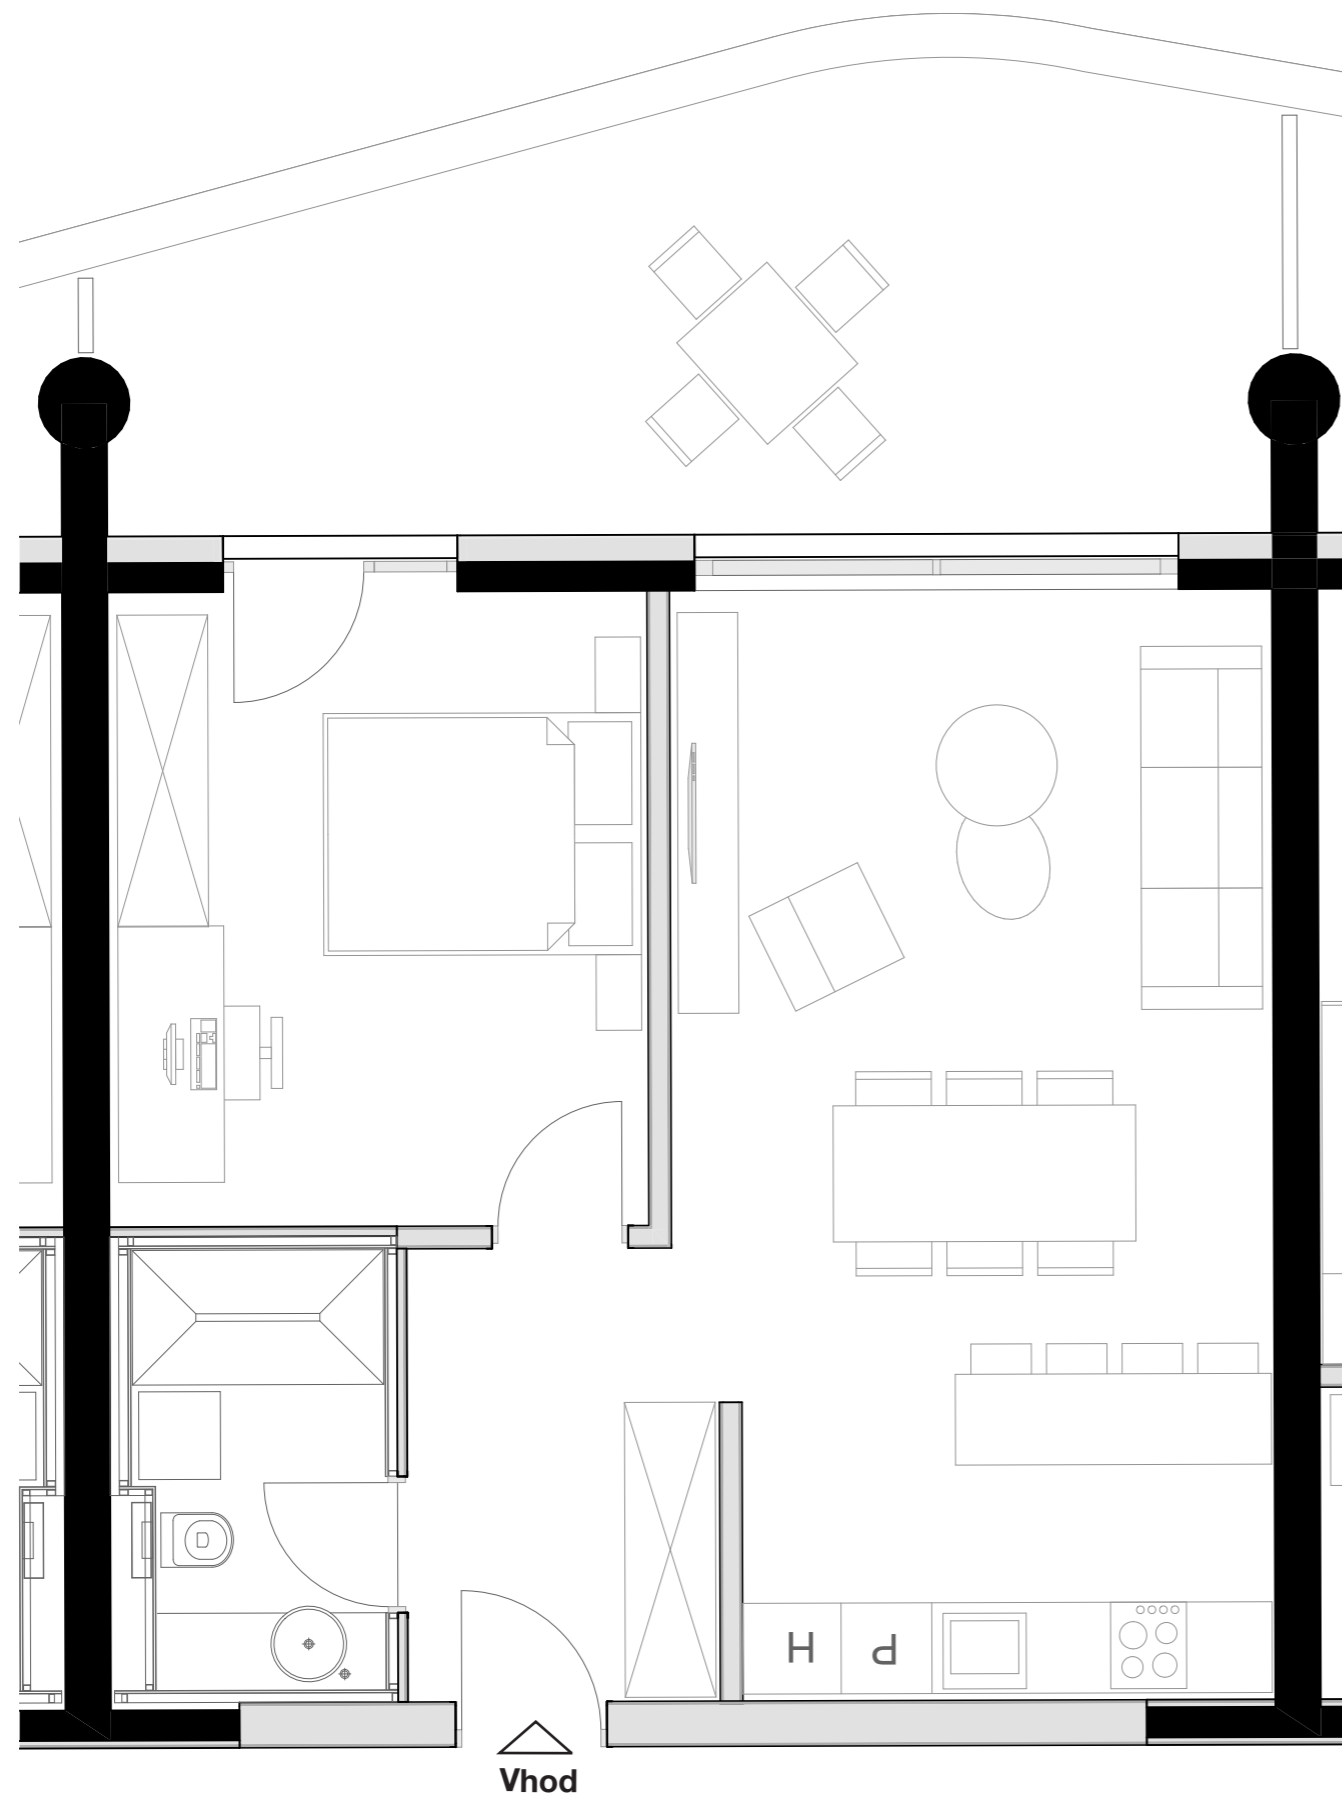

OPOMBA:
Možna so manjša odstopanja, do 3%. Vsa oprema v tlorisih je vrisana v informativne namene uporabnosti prostora.