


LEVLJI GRAD


STANOVANJE L3-S 108

KVADRATURA STANOVANJA: 107,23m²

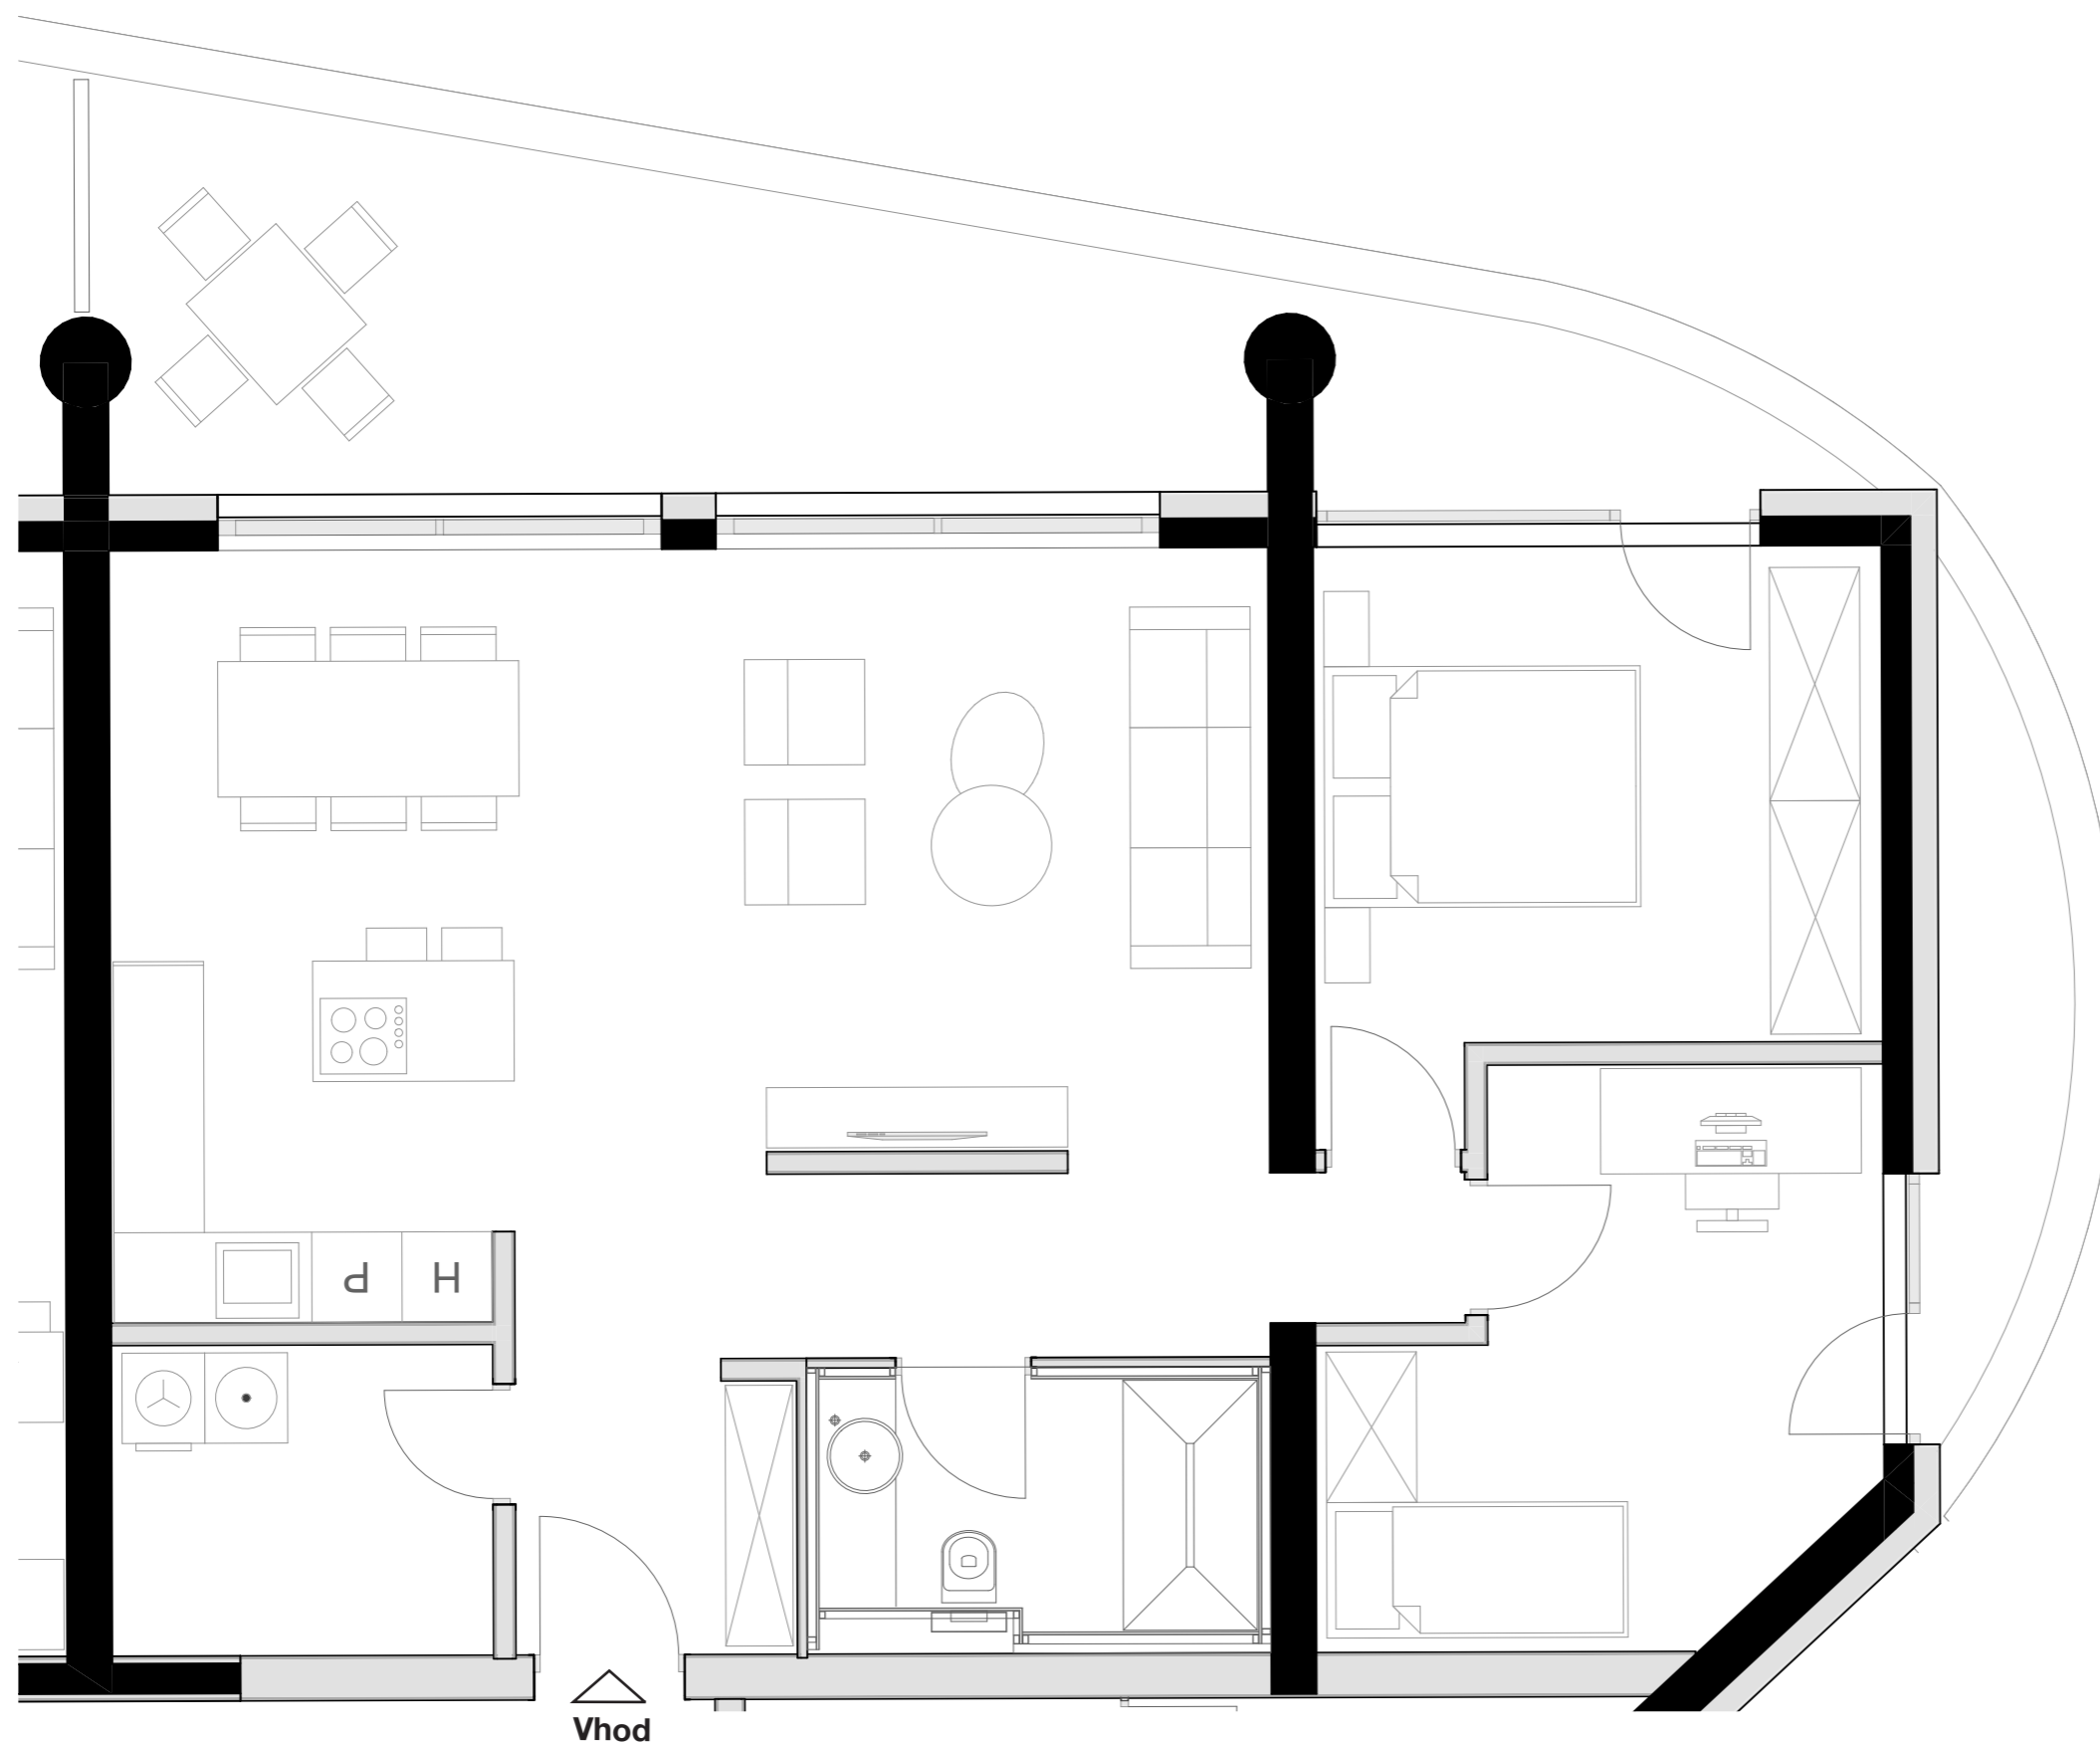

notranje površine 82,05m²
zunanje površine 25,18m²

Kopalnica 5,83m²
Hodnik 10,35m²
Dnevno bivalni del / kuhinja 34,71m²
Terasa 25,18m²
Spalnica 13,68m²
Otroška soba 11,99m²
Shramba 5,49m²

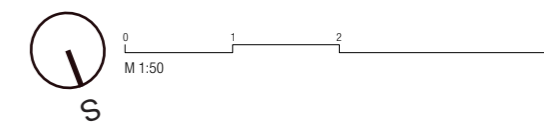

OPOMBA:
Možna so manjša odstopanja, do 3%. Vsa oprema
v tlorisih je vrisana v informativne namene uporab-
nosti prostora.